

Voorgevel
schaal 1:100

Achtergevel
schaal 1:100



Voorgevel
schaal 1:100




Achtergevel
schaal 1:100



Voorgevel
schaal 1:100




Achtergevel
schaal 1:100

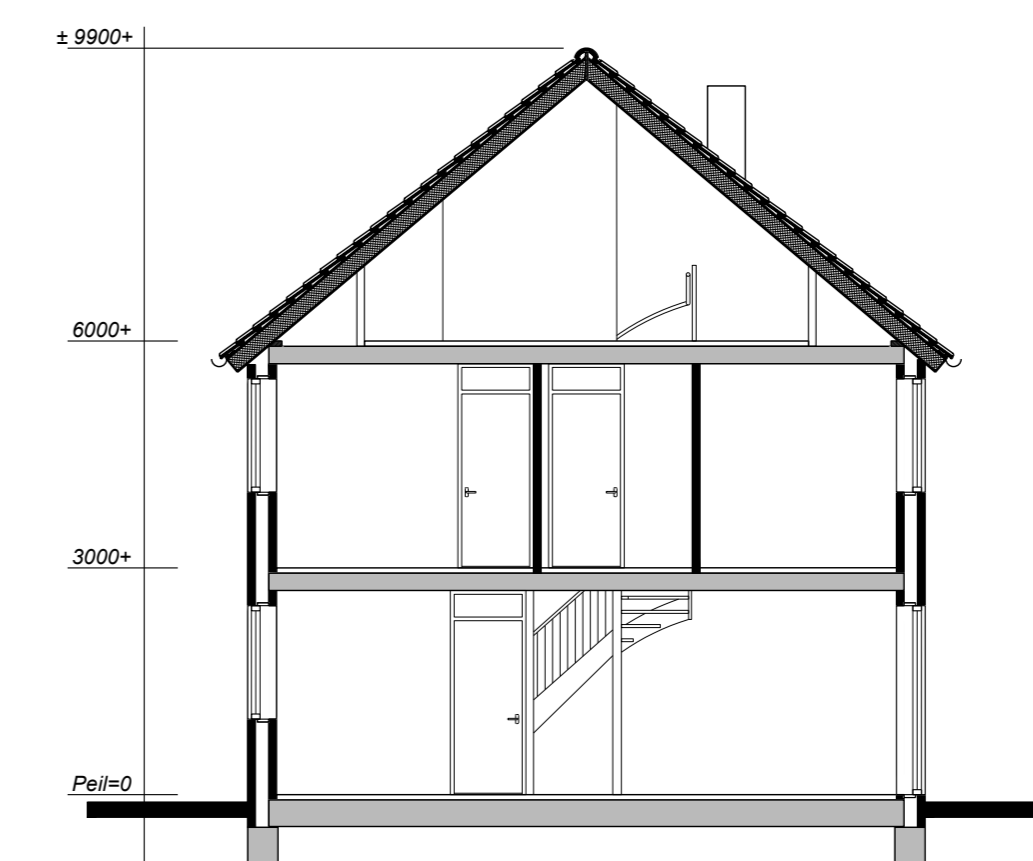


Doorsnede
schaal 1:100

RENVOOI


- entree woning
- meterkast
- hemelwaterafvoer
- opstelplaats wasautomaat
- opstelplaats wasdroger
- warmtepomp
- mechanische ventilatie + WTW-unit
- omvormer zonnepanelen
- verdeler vloerverwarming
- afvoer afzuigkap
- afvoer ventilatie
- toevoer ventilatie
- enkele wandcontactdoos, geaard
- dubbele wandcontactdoos, geaard, naast elkaar
- aansluiting koelkast
- aansluiting vaatwasser
- aansluiting magnetron/oven
- aansluiting koken
- aansluiting afzuigkap
- aansluiting radiator
- aansluiting wasautomaat
- aansluiting wasdroger
- aansluiting omvormer zonnepanelen
- aansluiting mechanische ventilatie
- aansluiting warmtepomp
- aansluiting, loos
- aansluiting randaarde
- schakelaar enkel
- schakelaar dubbel
- schakelaar wissel
- schakelaar mechanische ventilatie
- plafondlichtpunt
- wandlichtpunt
- thermostaat
- rookmelder
- deurbel
- beldrukker
- elektrische radiator

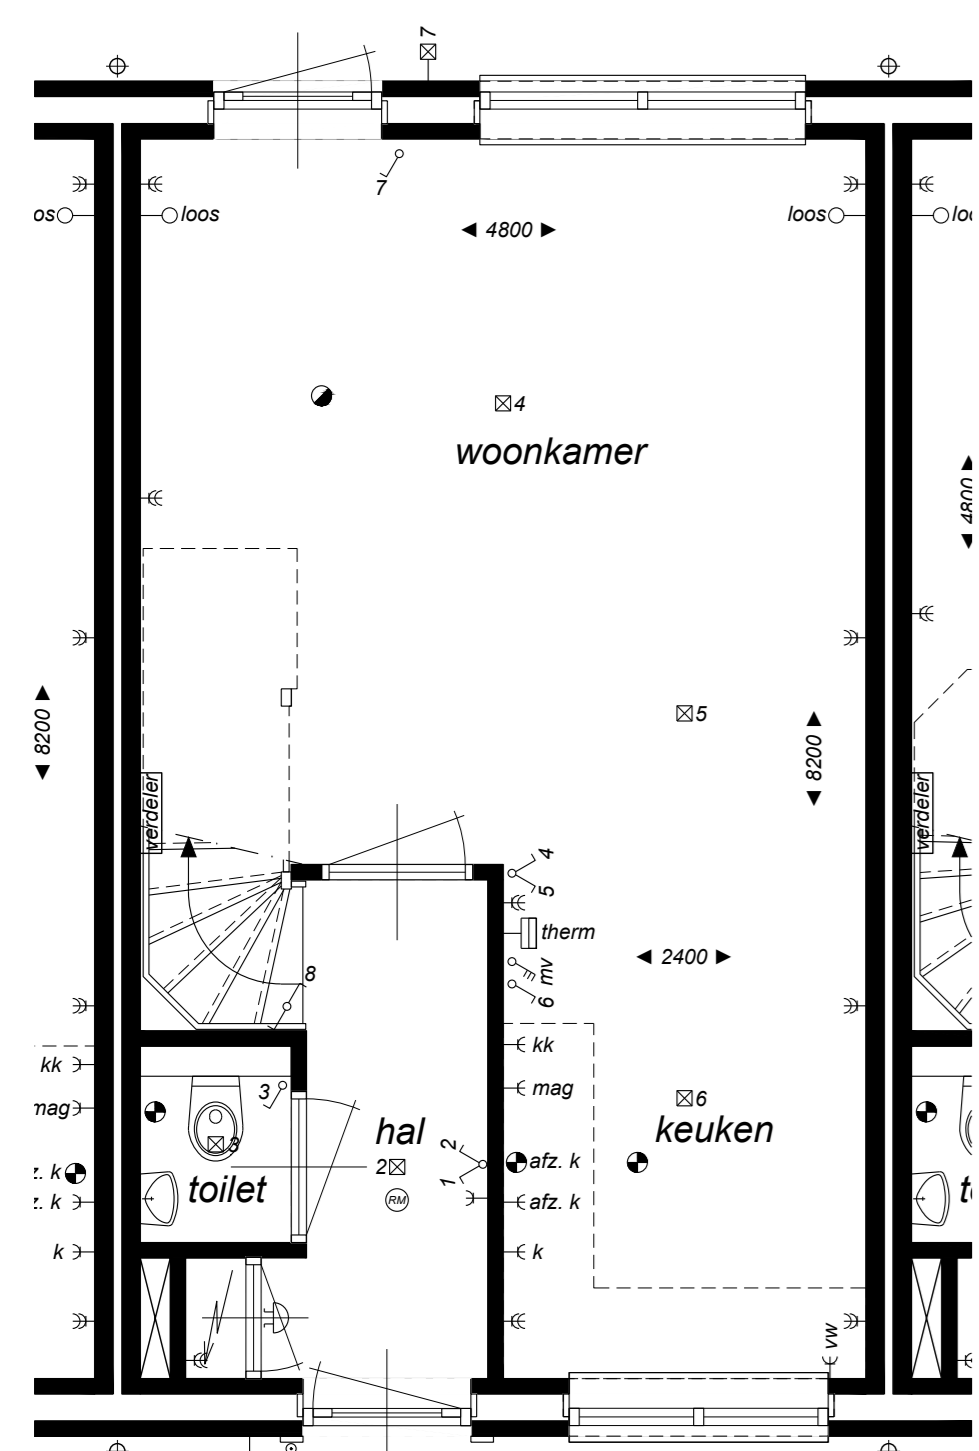


Begane grond
schaal 1:50

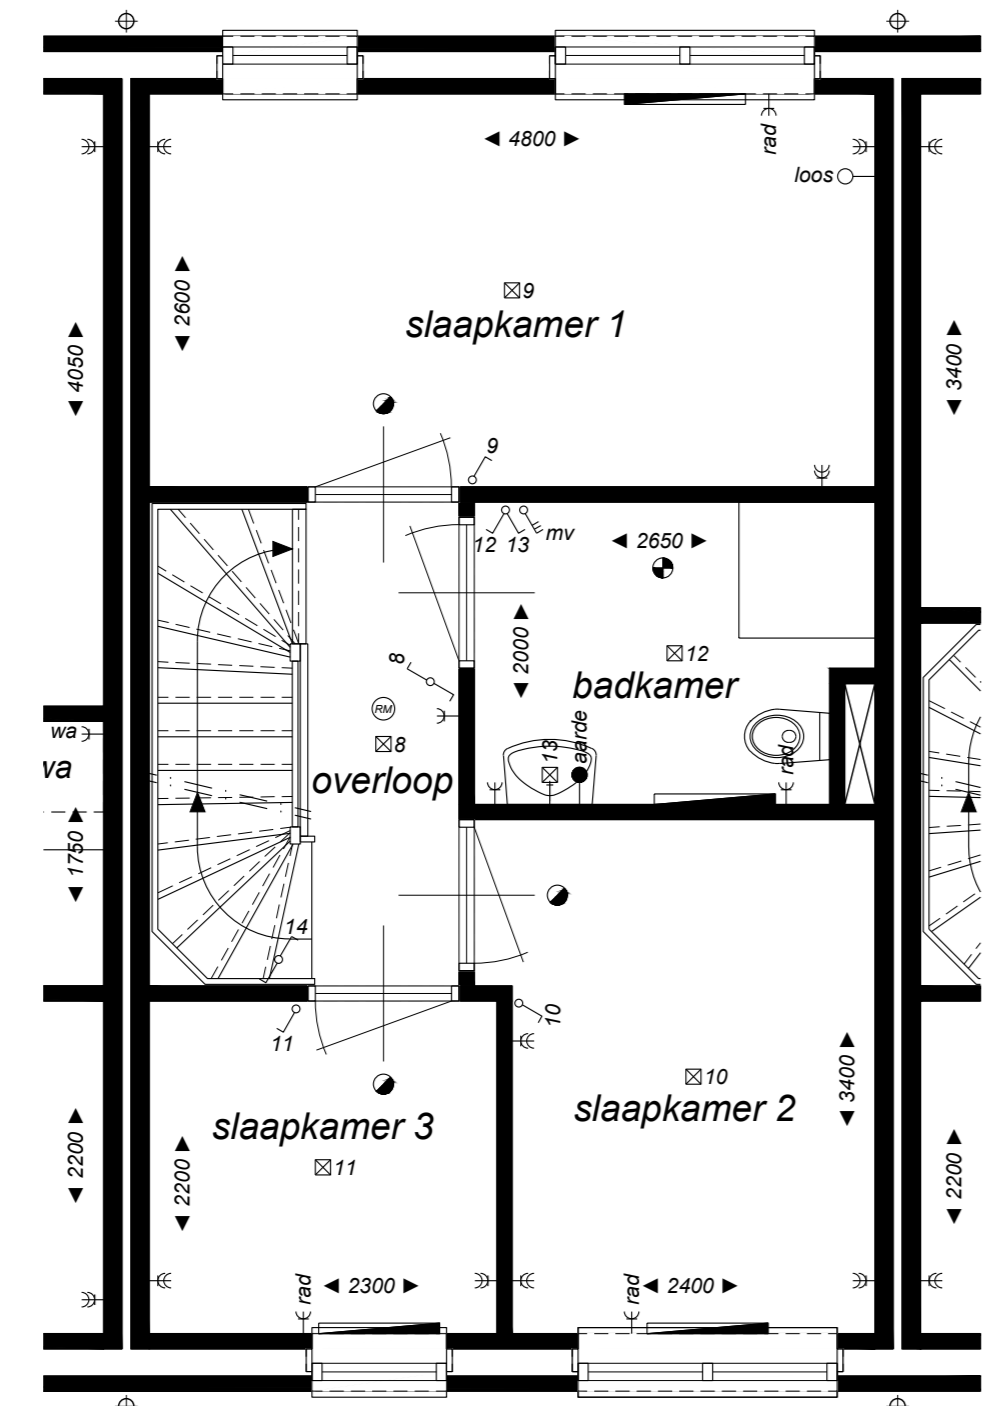


Verdieping
schaal 1:50

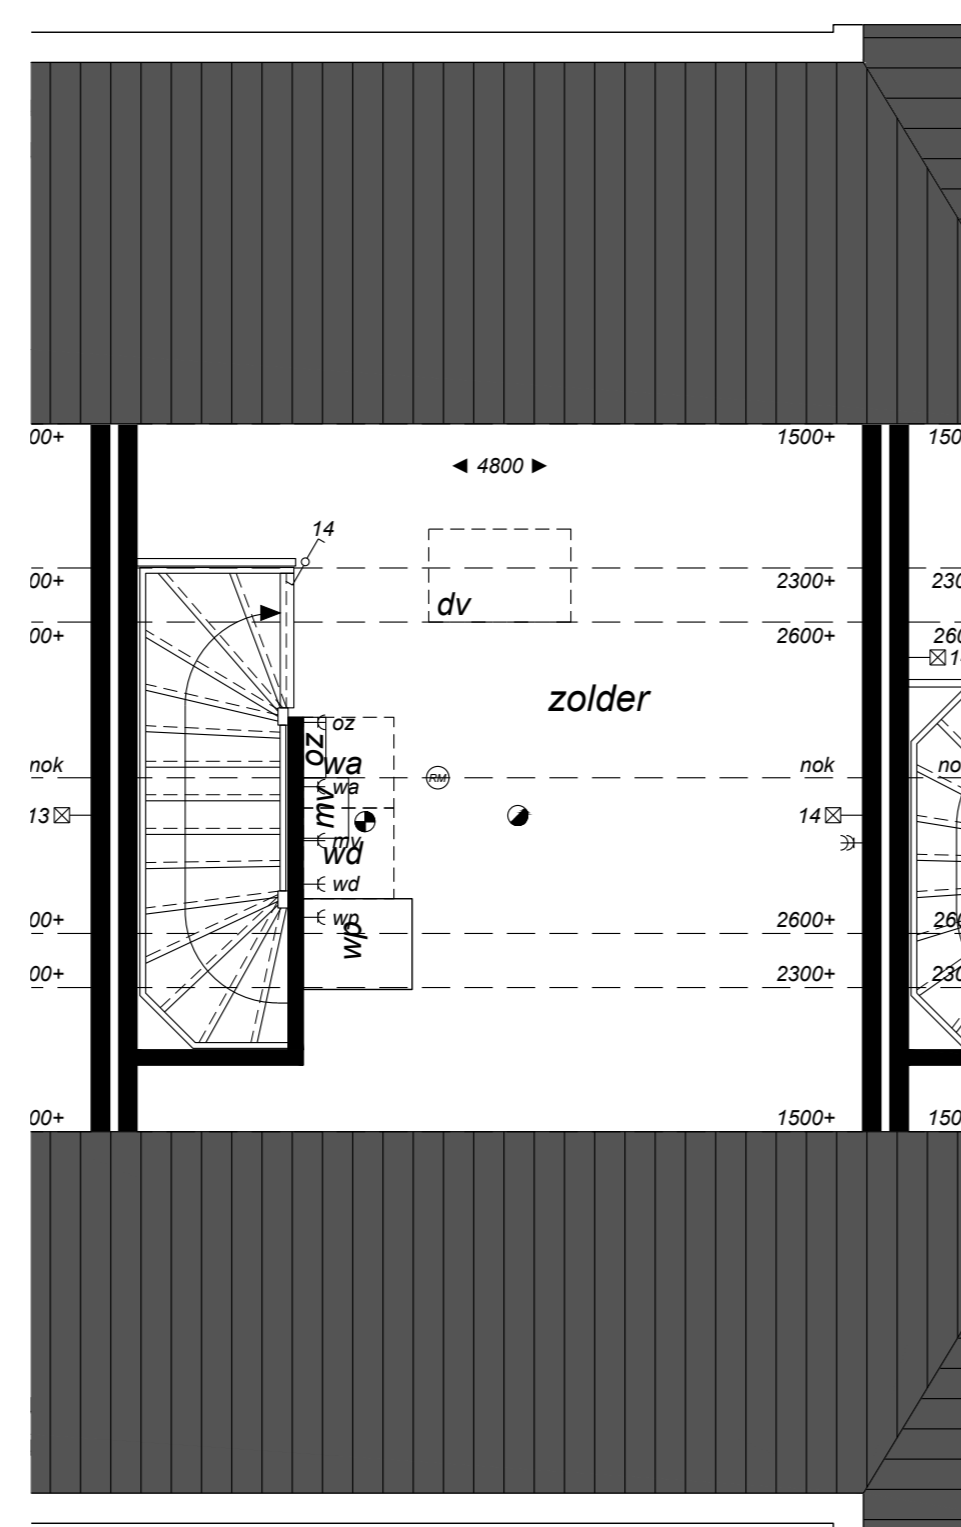

Zolder
schaal 1:50

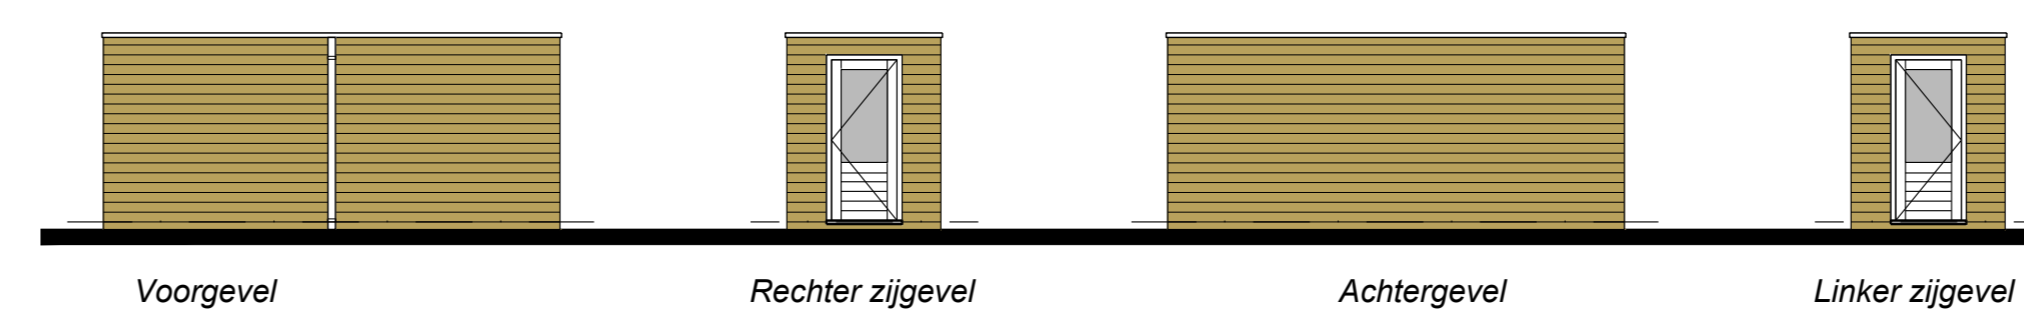

Gevels dubbele berging
schaal 1:100

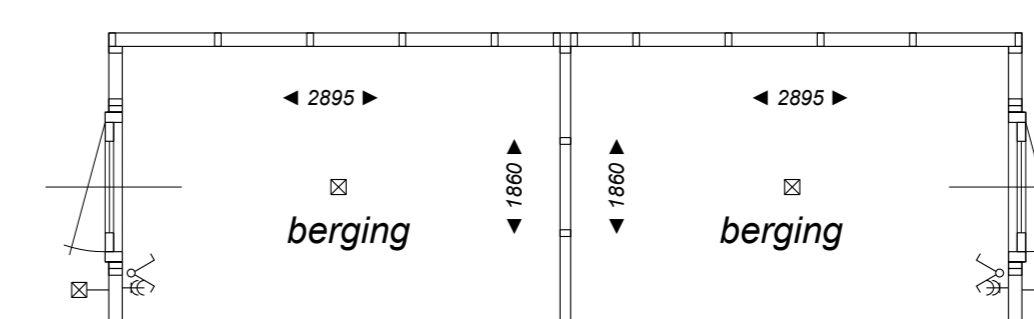

Plattegrond dubbele berging
schaal 1:50



Bronkhorst
ANDEL

| | | | |
|---|--|---------|------------|
| E | | fase: | verkoop |
| D | | status: | definitief |
| C | | datum: | 19-05-2020 |
| B | | | |
| A | | | |

project: "Bronkhorst - fase B" te Aniel
opdrachtgever: Jansen Bouwontwikkeling B.V.

Woningtype D
bouwnummer 2+8+11+12+13+16+17

Struik & Partners
bouwkundig bureau

Kerkstraat 34
4285 BB Woudrichem
tel: 0143 590321
info@burostruik.nl
www.burostruik.nl

werk: 17.086
V-D

blad: 1:50 1:100 1:750
formaat: A0
getekend: JvB

© tekeningen blijven eigendom van Struik & Partners
projectnr: 22-6-2020