

Voorgevel
schaal 1:100


Achtergevel
schaal 1:100



Voorgevel
schaal 1:100




Achtergevel
schaal 1:100

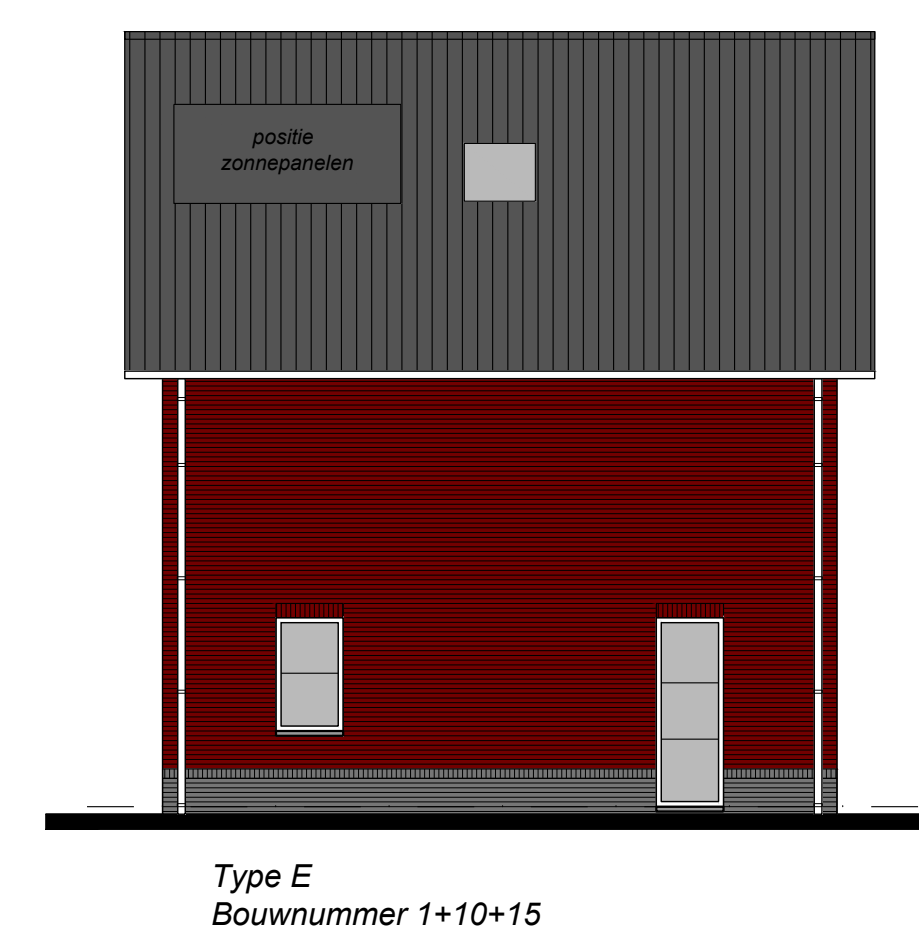


Rechter zijgevel
schaal 1:100




Voorgevel
schaal 1:100

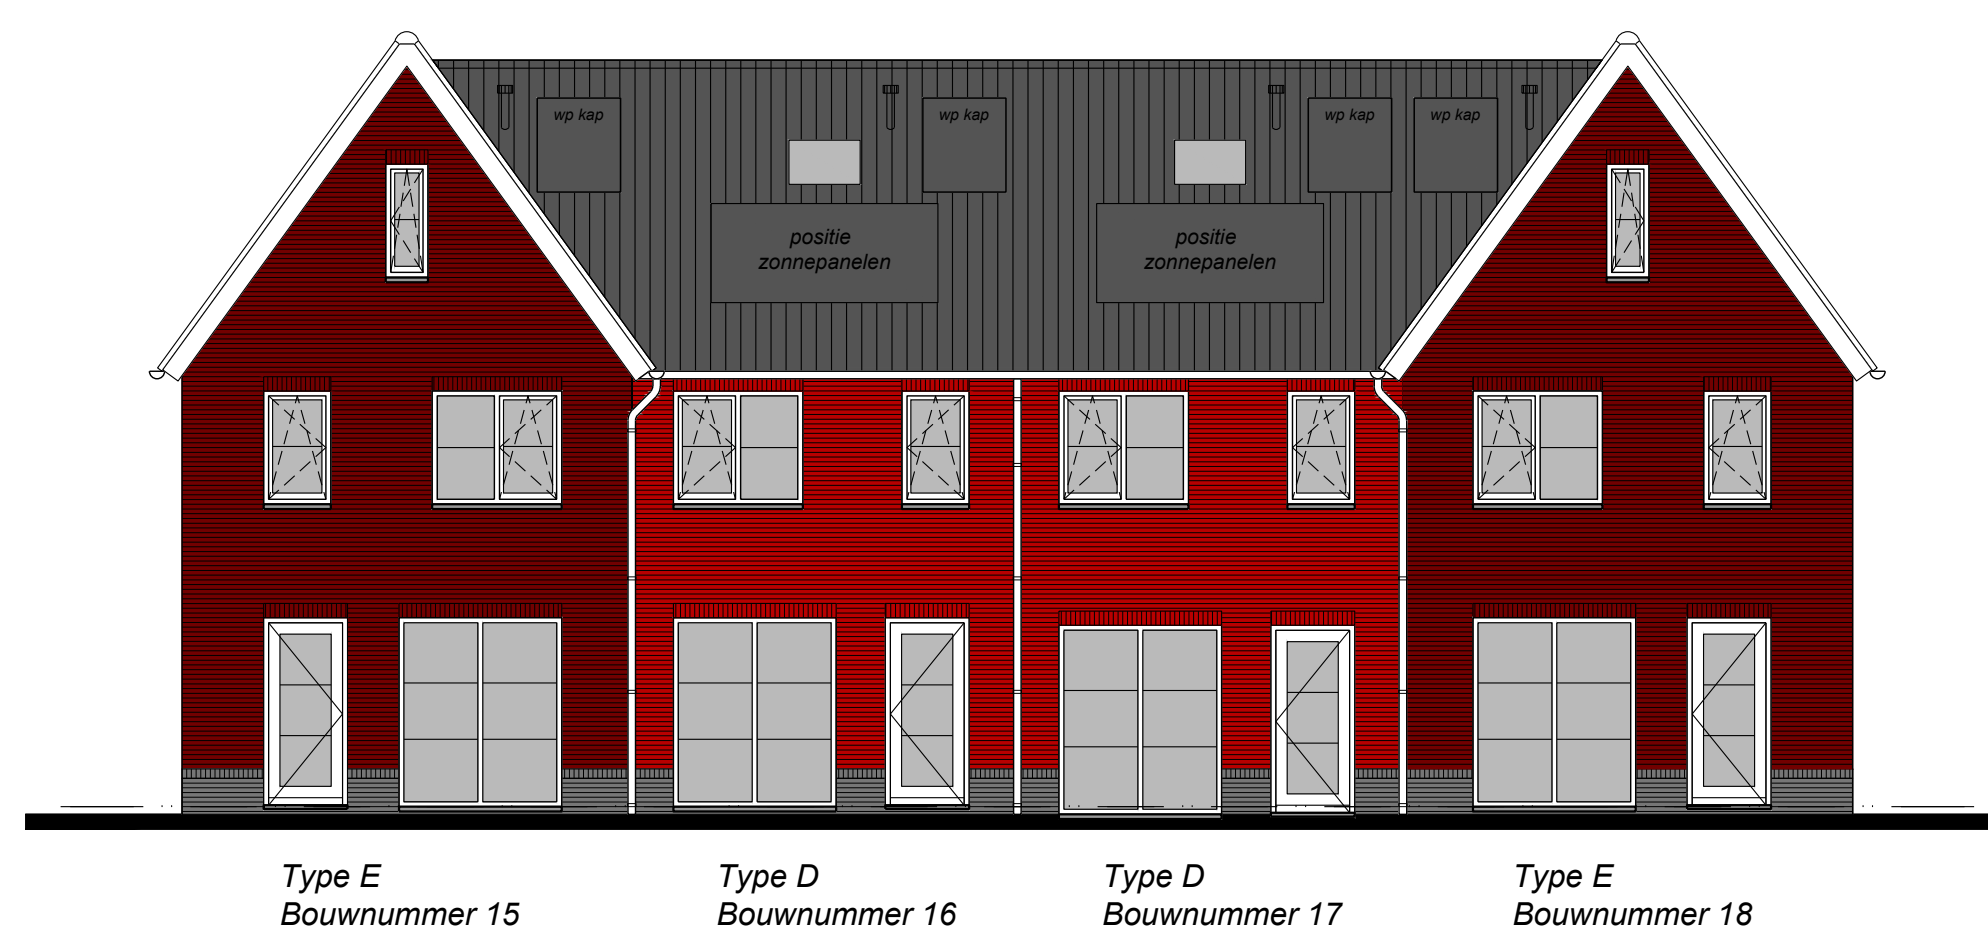

Achtergevel
schaal 1:100

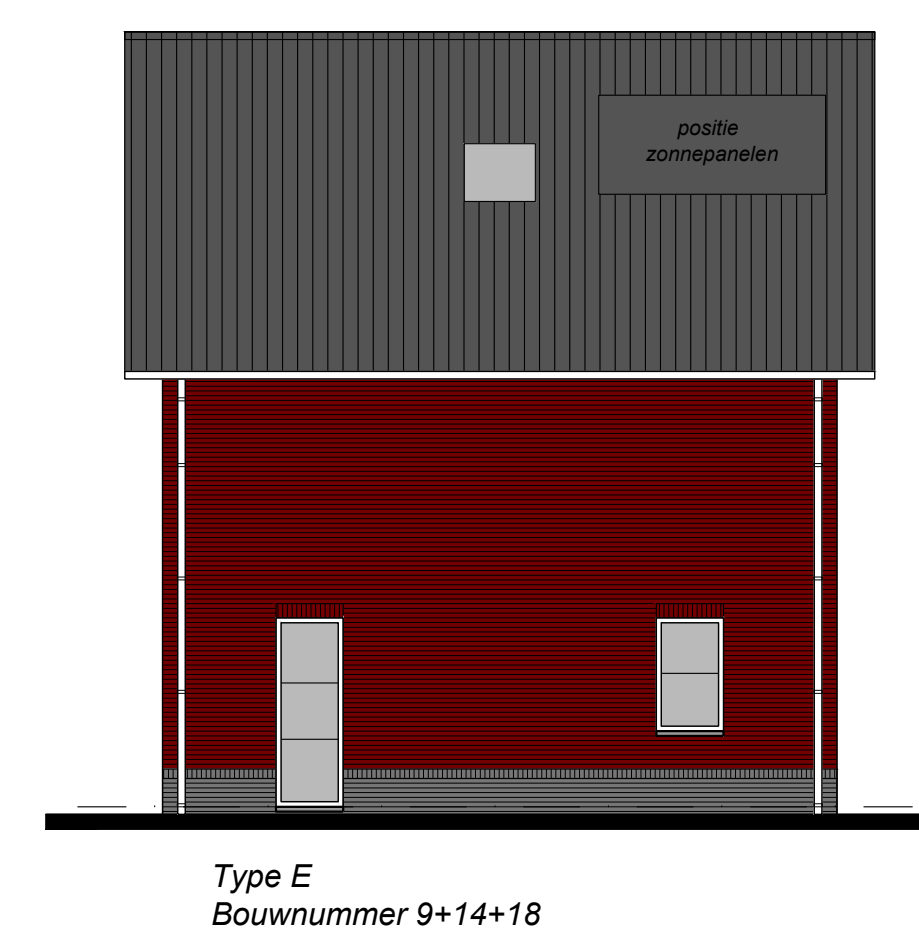


Linker zijgevel
schaal 1:100

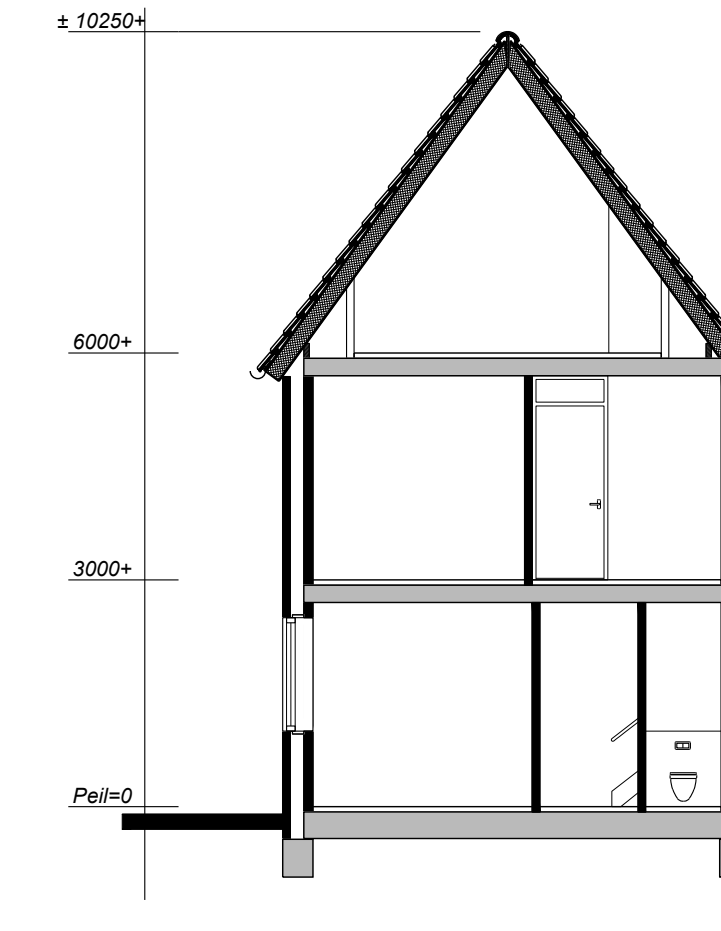


Doorsnede
schaal 1:100


- RENVOOI**
- entree woning
 - meterkast
 - hemelwaterafvoer
 - opstelplaats wasautomaat
 - opstelplaats wasdroger
 - warmtepomp
 - mechanische ventilatie + WTW-unit
 - omvormer zonnepanelen
 - verdeler vloerverwarming
 - afvoer afzuigkap
 - afvoer ventilatie
 - toevoer ventilatie
 - enkele wandcontactdoos, geaard
 - dubbele wandcontactdoos, geaard, naast elkaar
 - aansluiting koelkast
 - aansluiting vaatwasser
 - aansluiting magnetron/oven
 - aansluiting koken
 - aansluiting afzuigkap
 - aansluiting radiator
 - aansluiting wasautomaat
 - aansluiting wasdroger
 - aansluiting omvormer zonnepanelen
 - aansluiting mechanische ventilatie
 - aansluiting warmtepomp
 - aansluiting, loos
 - aansluiting randaarde
 - schakelaar enkel
 - schakelaar dubbel
 - schakelaar wissel
 - schakelaar mechanische ventilatie
 - plafondlichtpunt
 - wandlichtpunt
 - thermostaat
 - rookmelder
 - deurbel
 - beeldrukker
 - elektrische radiator

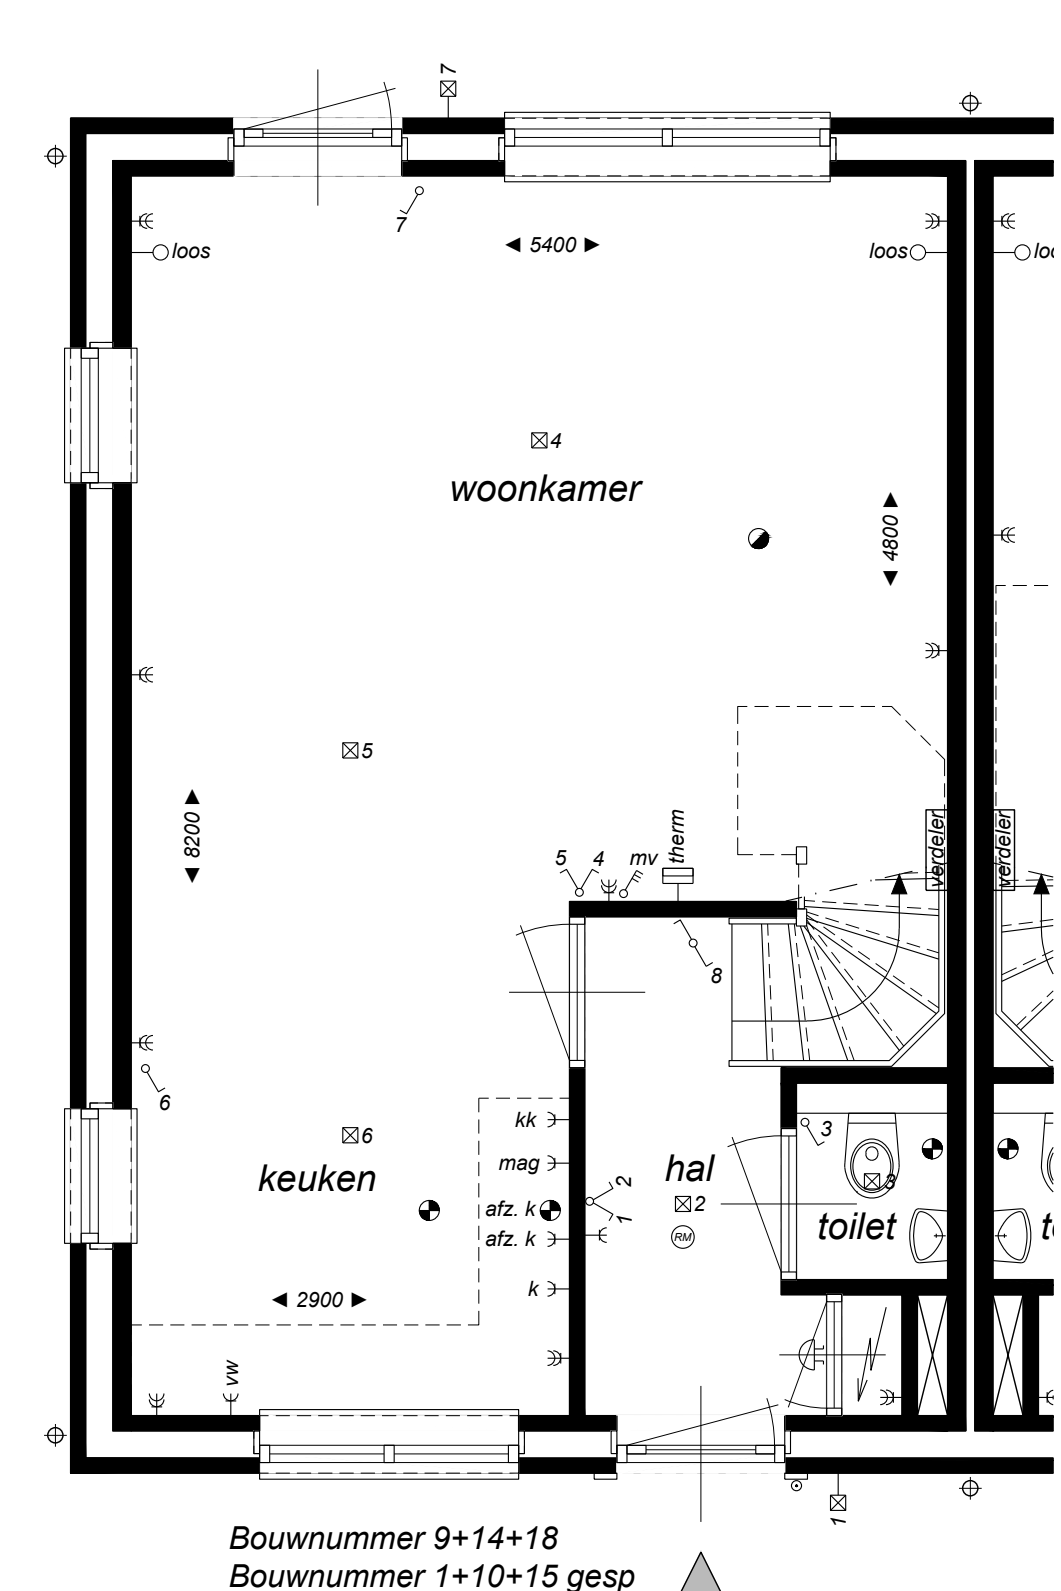


Begane grond
schaal 1:50

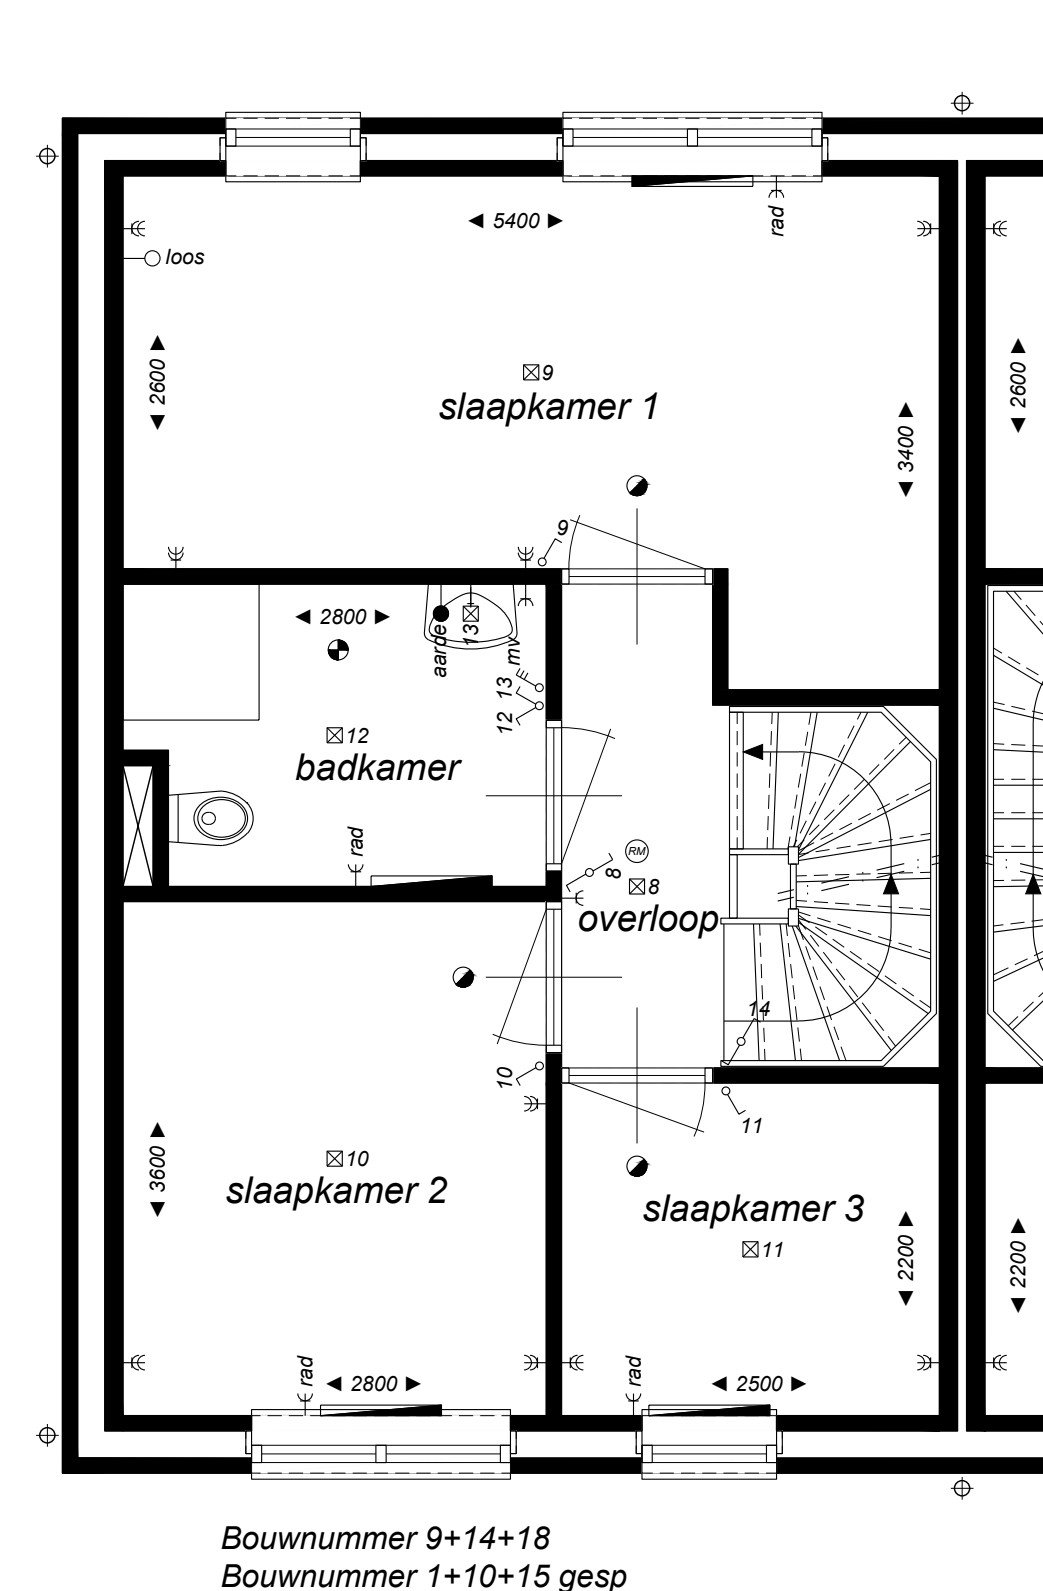


Verdieping
schaal 1:50

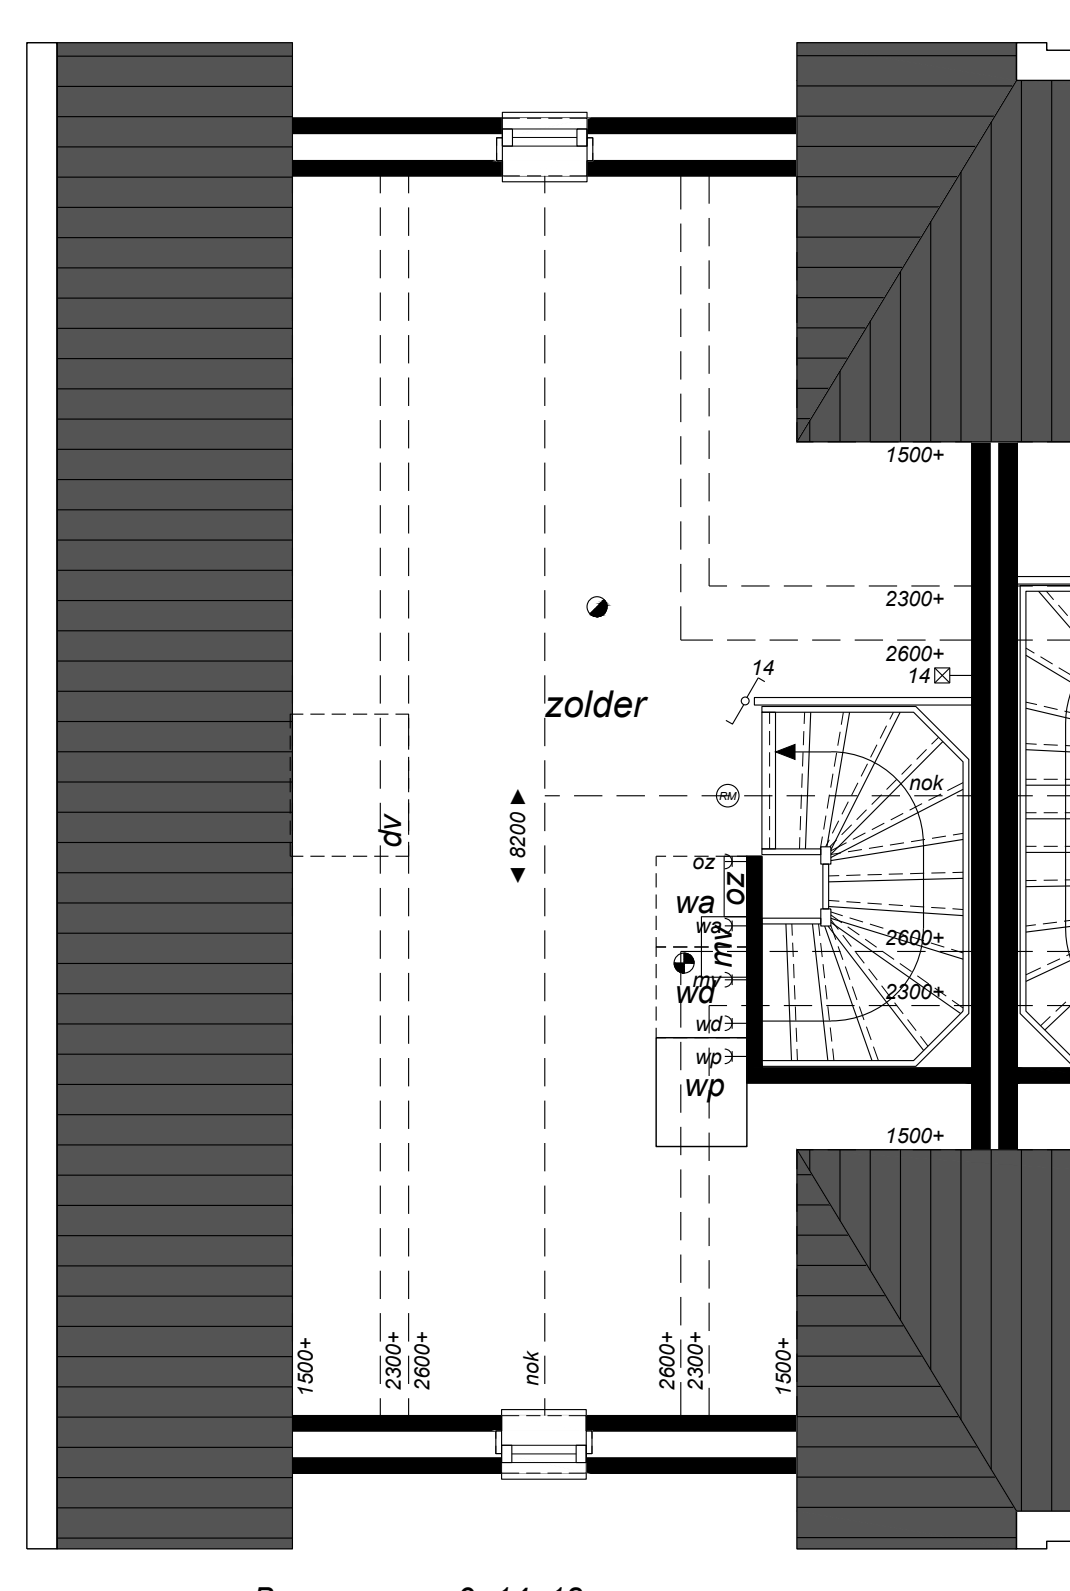


Zolder
schaal 1:50

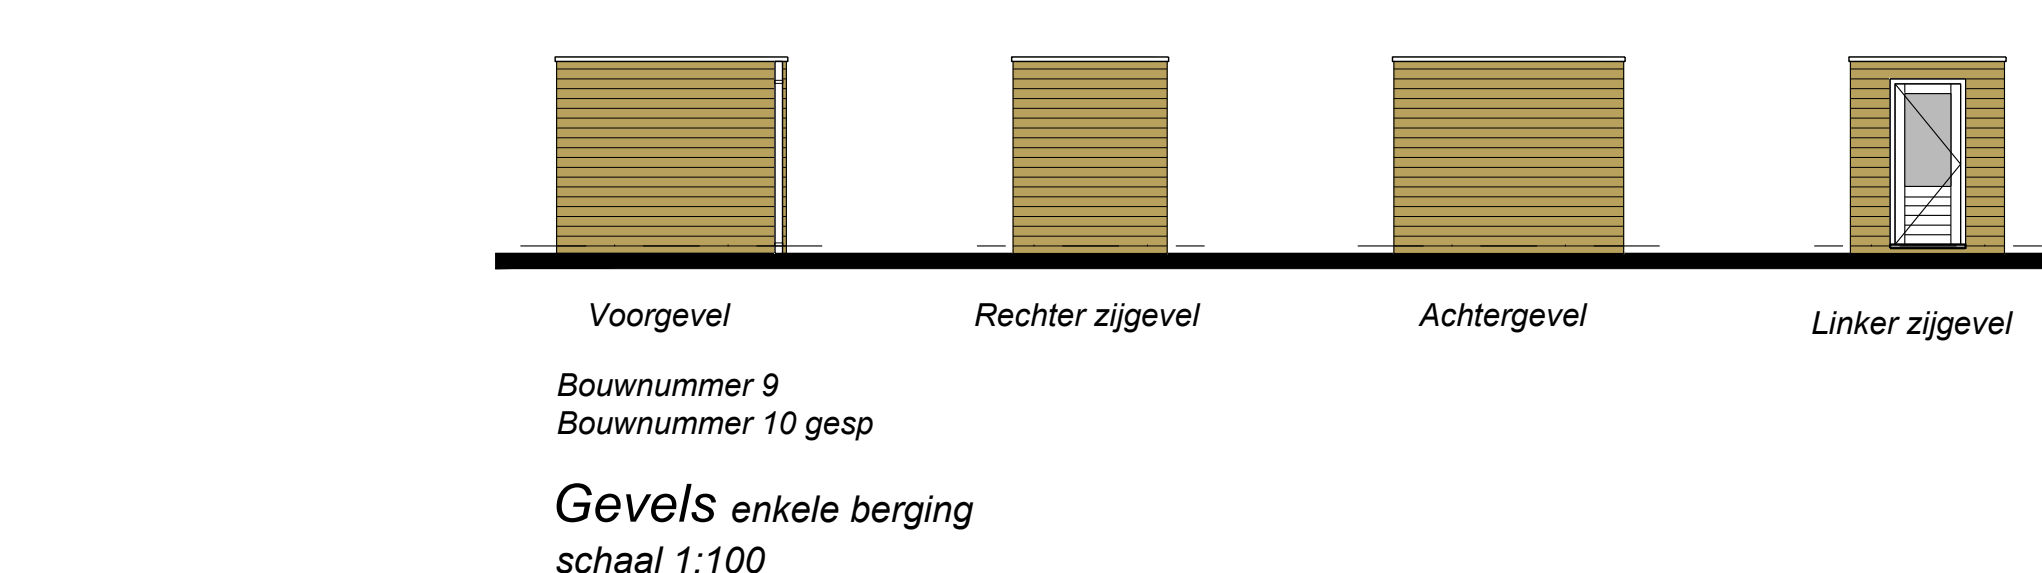


Gevels enkele berging
schaal 1:100

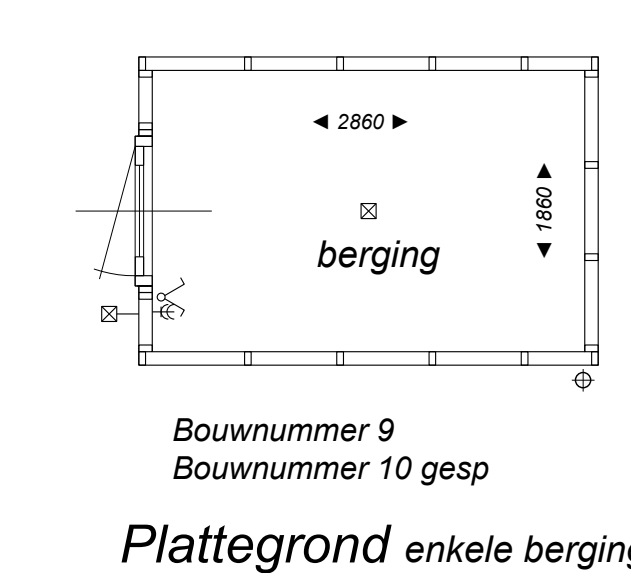

Plattegrond enkele berging
schaal 1:50

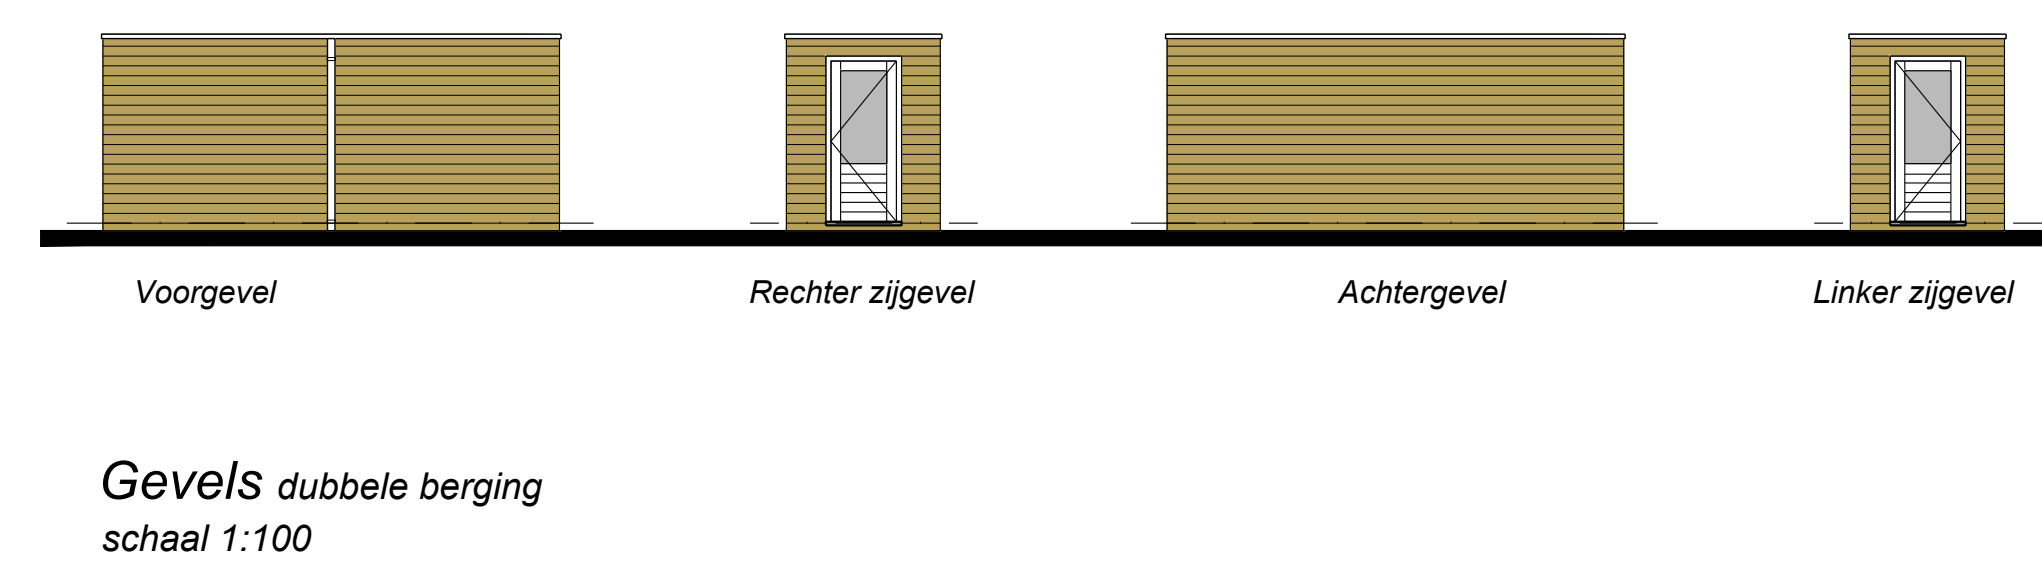

Gevels dubbele berging
schaal 1:100

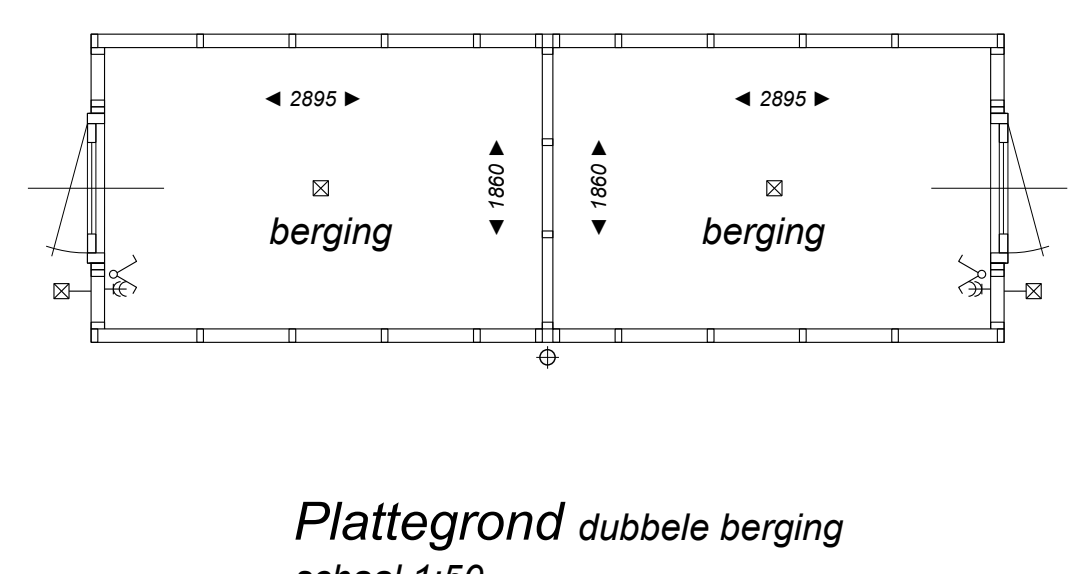

Plattegrond dubbele berging
schaal 1:50



Bronkhorst
ANDEL

E	fase	verkoop
D	status	definitief
C	datum	19-05-2020
A	gemaakt	
B	opmerkingen	

project: "Bronkhorst - fase B" te Andel
opdrachtgever: Jansen Bouwontwikkeling B.V.

Woningtype E
bouwnummer 1+9+10+14+15+18

Struik & Partners
bouwkundig bureau

Kerkstraat 34
4285 BB Woudrichem
tel: 0143 590321
info@burostruik.nl
www.burostruik.nl

werk: 17.086
V-E

blad: 1-100 1-150
formaat: A0
getekend: JvB

© tekeningen blijven eigendom van Struik & Partners
projectnr: 22-6-2020