




Voorgevel
schaal 1:100

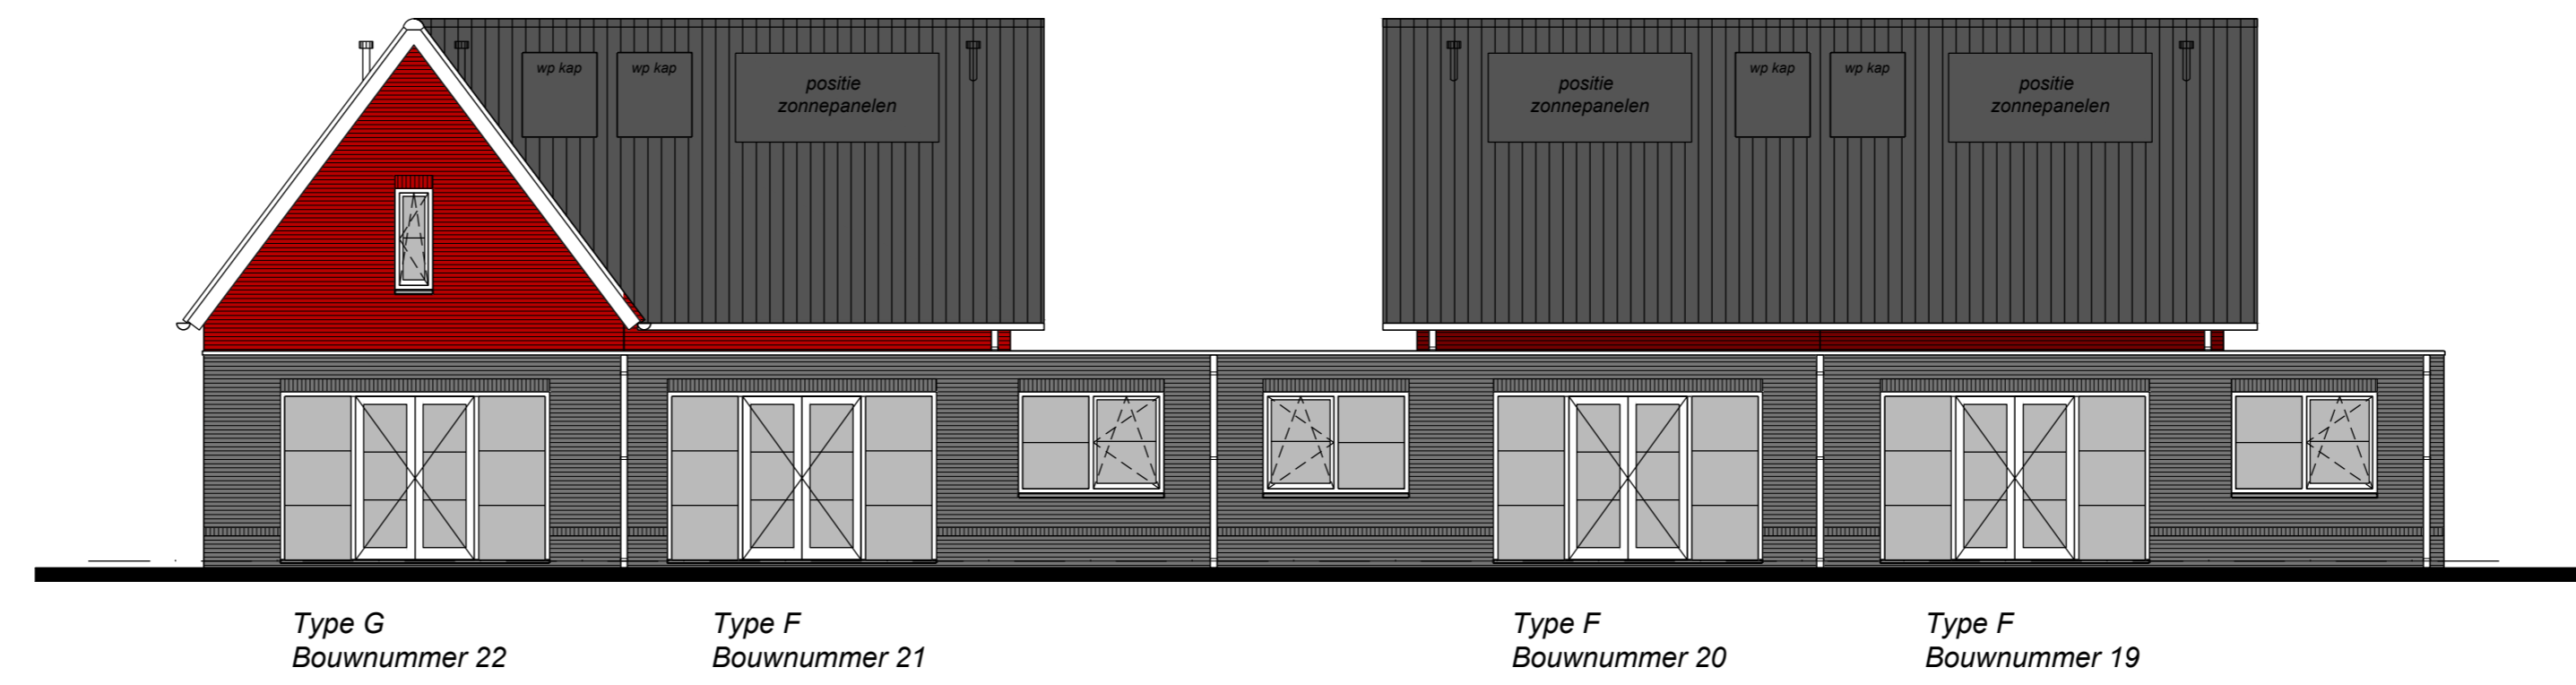


Achtergevel
schaal 1:100

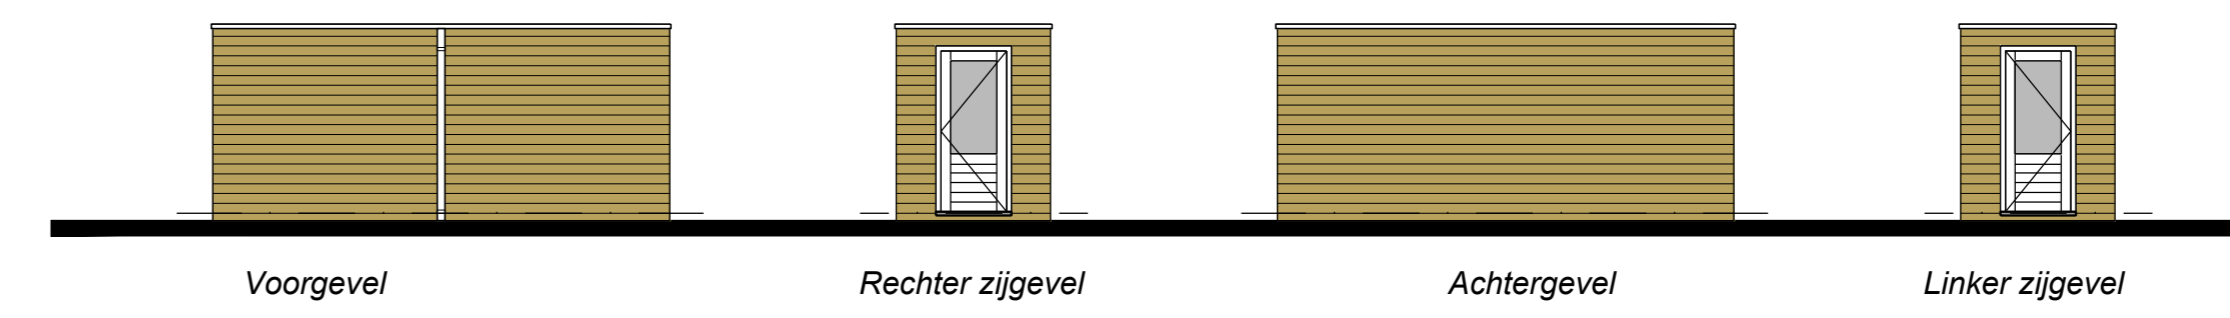


Gevels dubbele berging
schaal 1:100

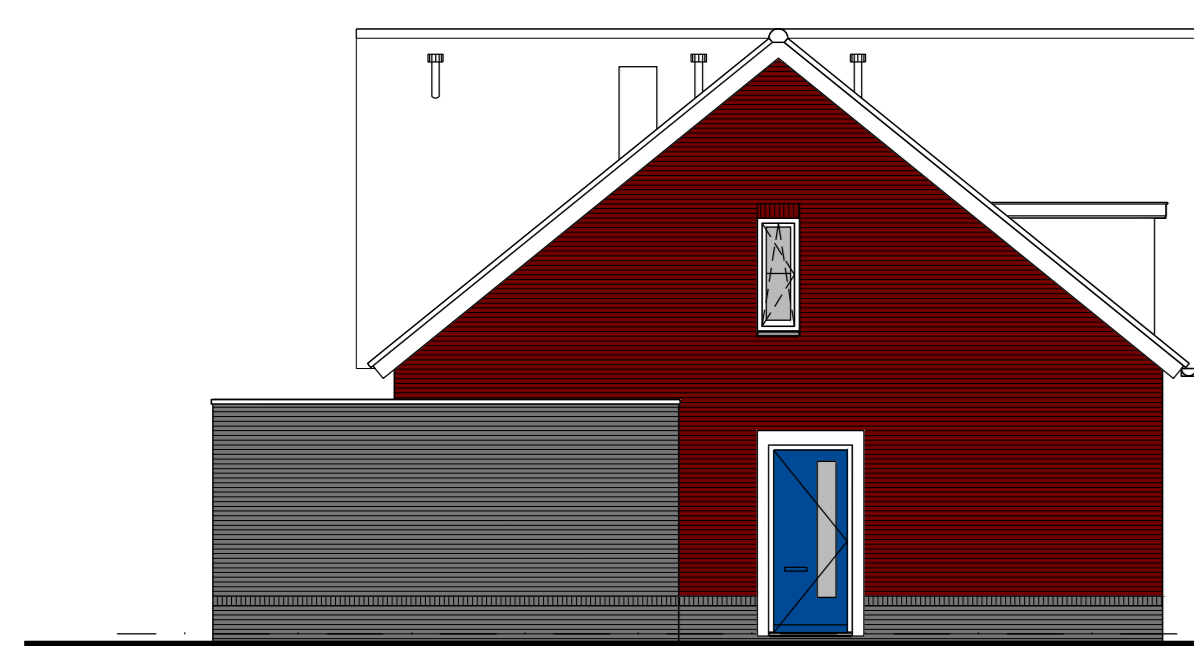


Zijgevel
schaal 1:100

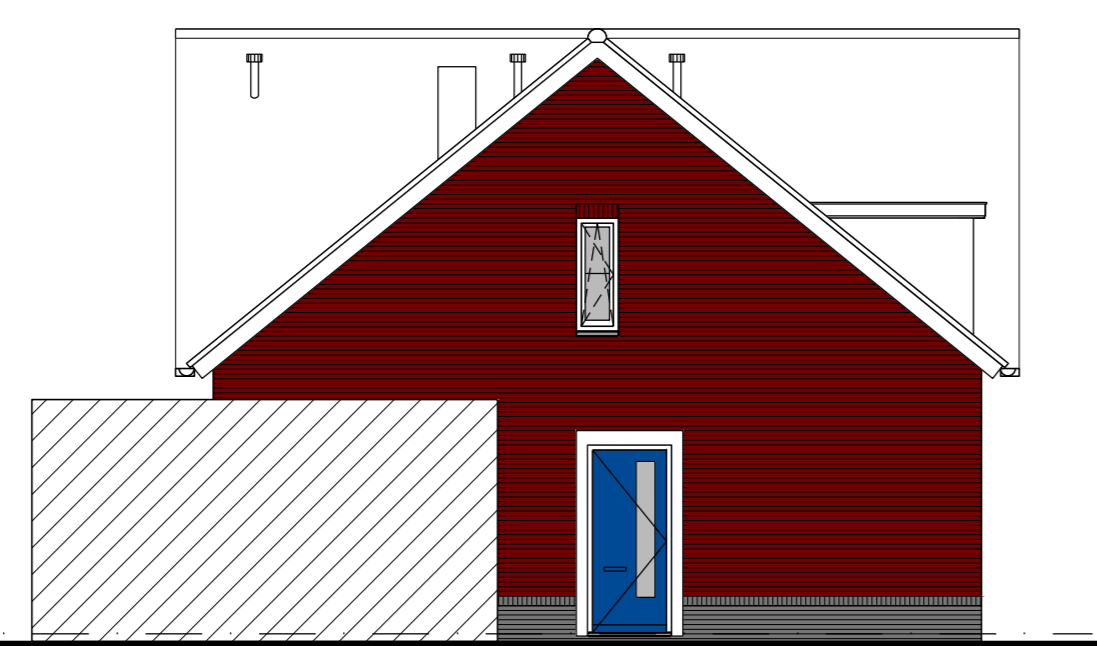


Zijgevel
schaal 1:100

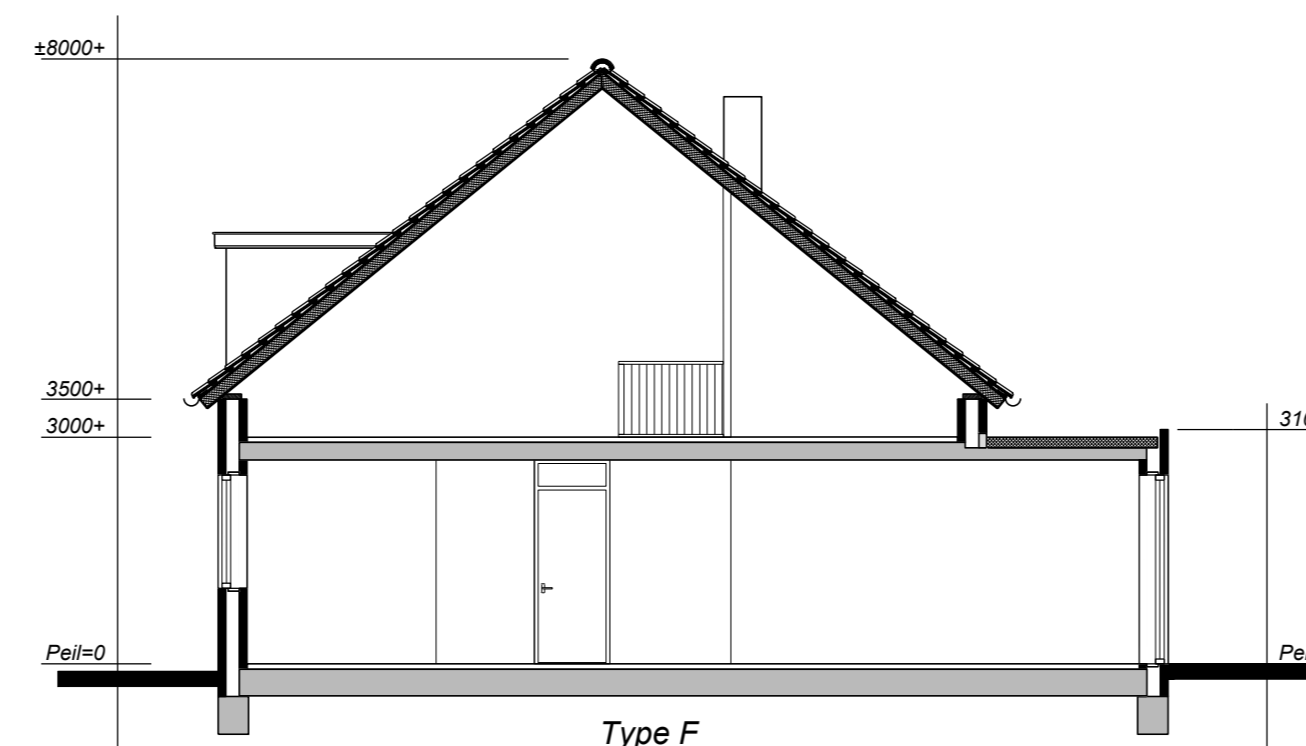


Doorsnede
schaal 1:100

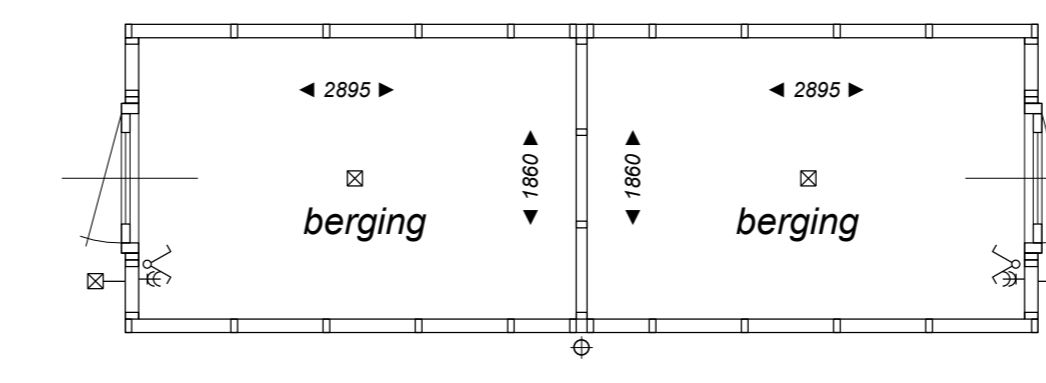


Plattegrond dubbele berging
schaal 1:50

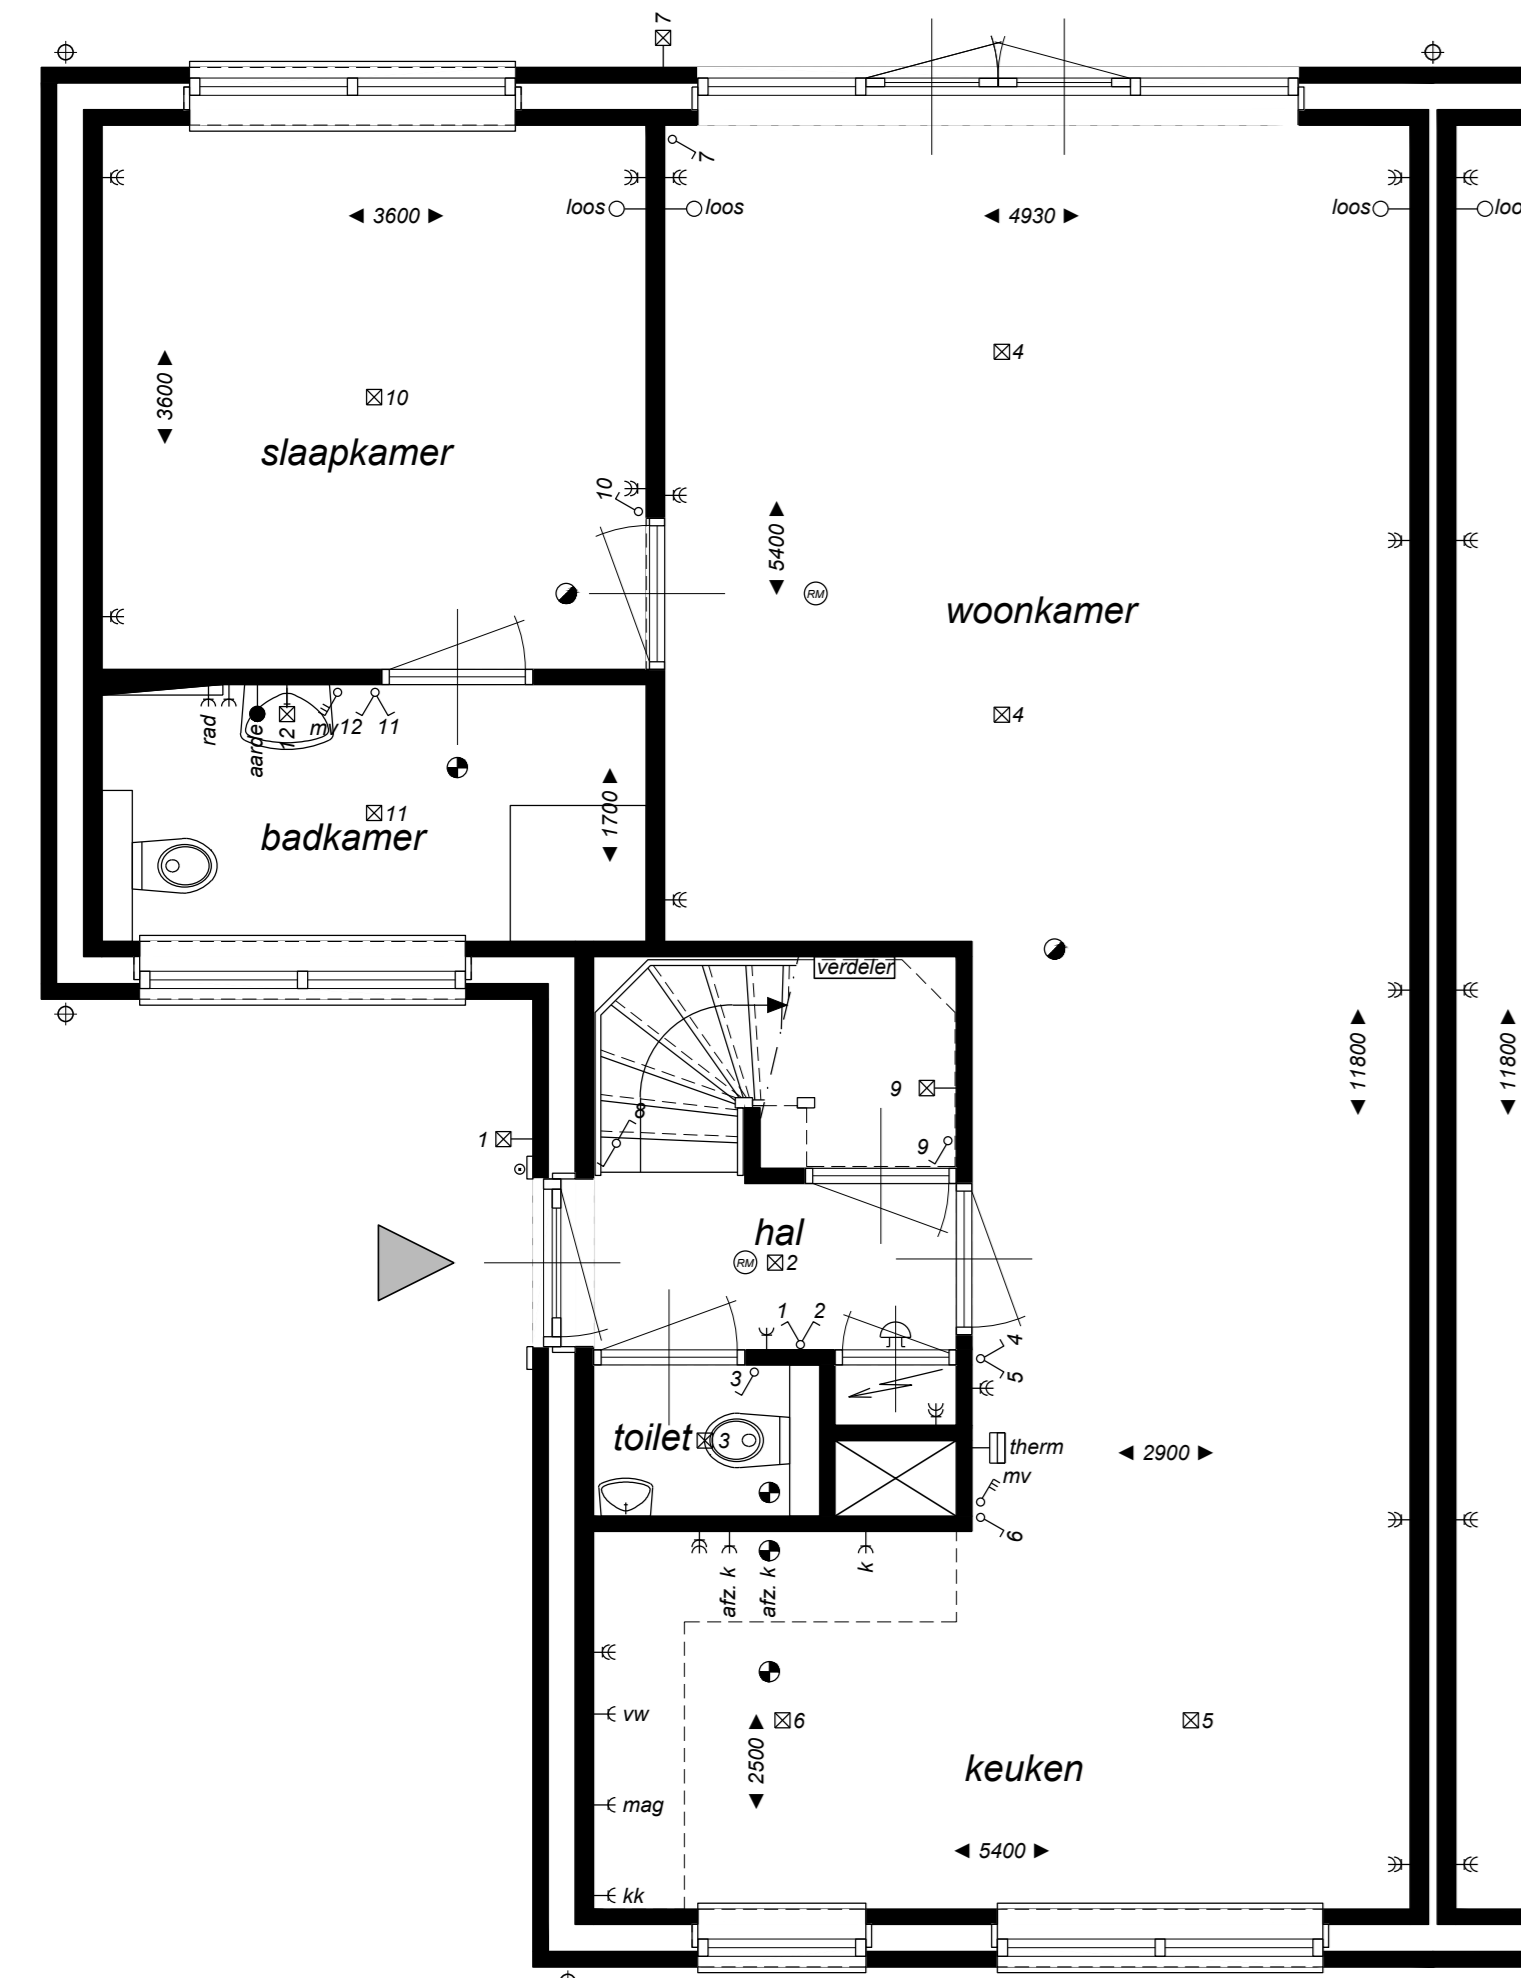

Bouwnummer 19 + 21
Bouwnummer 20 gesp
Begane grond
schaal 1:50

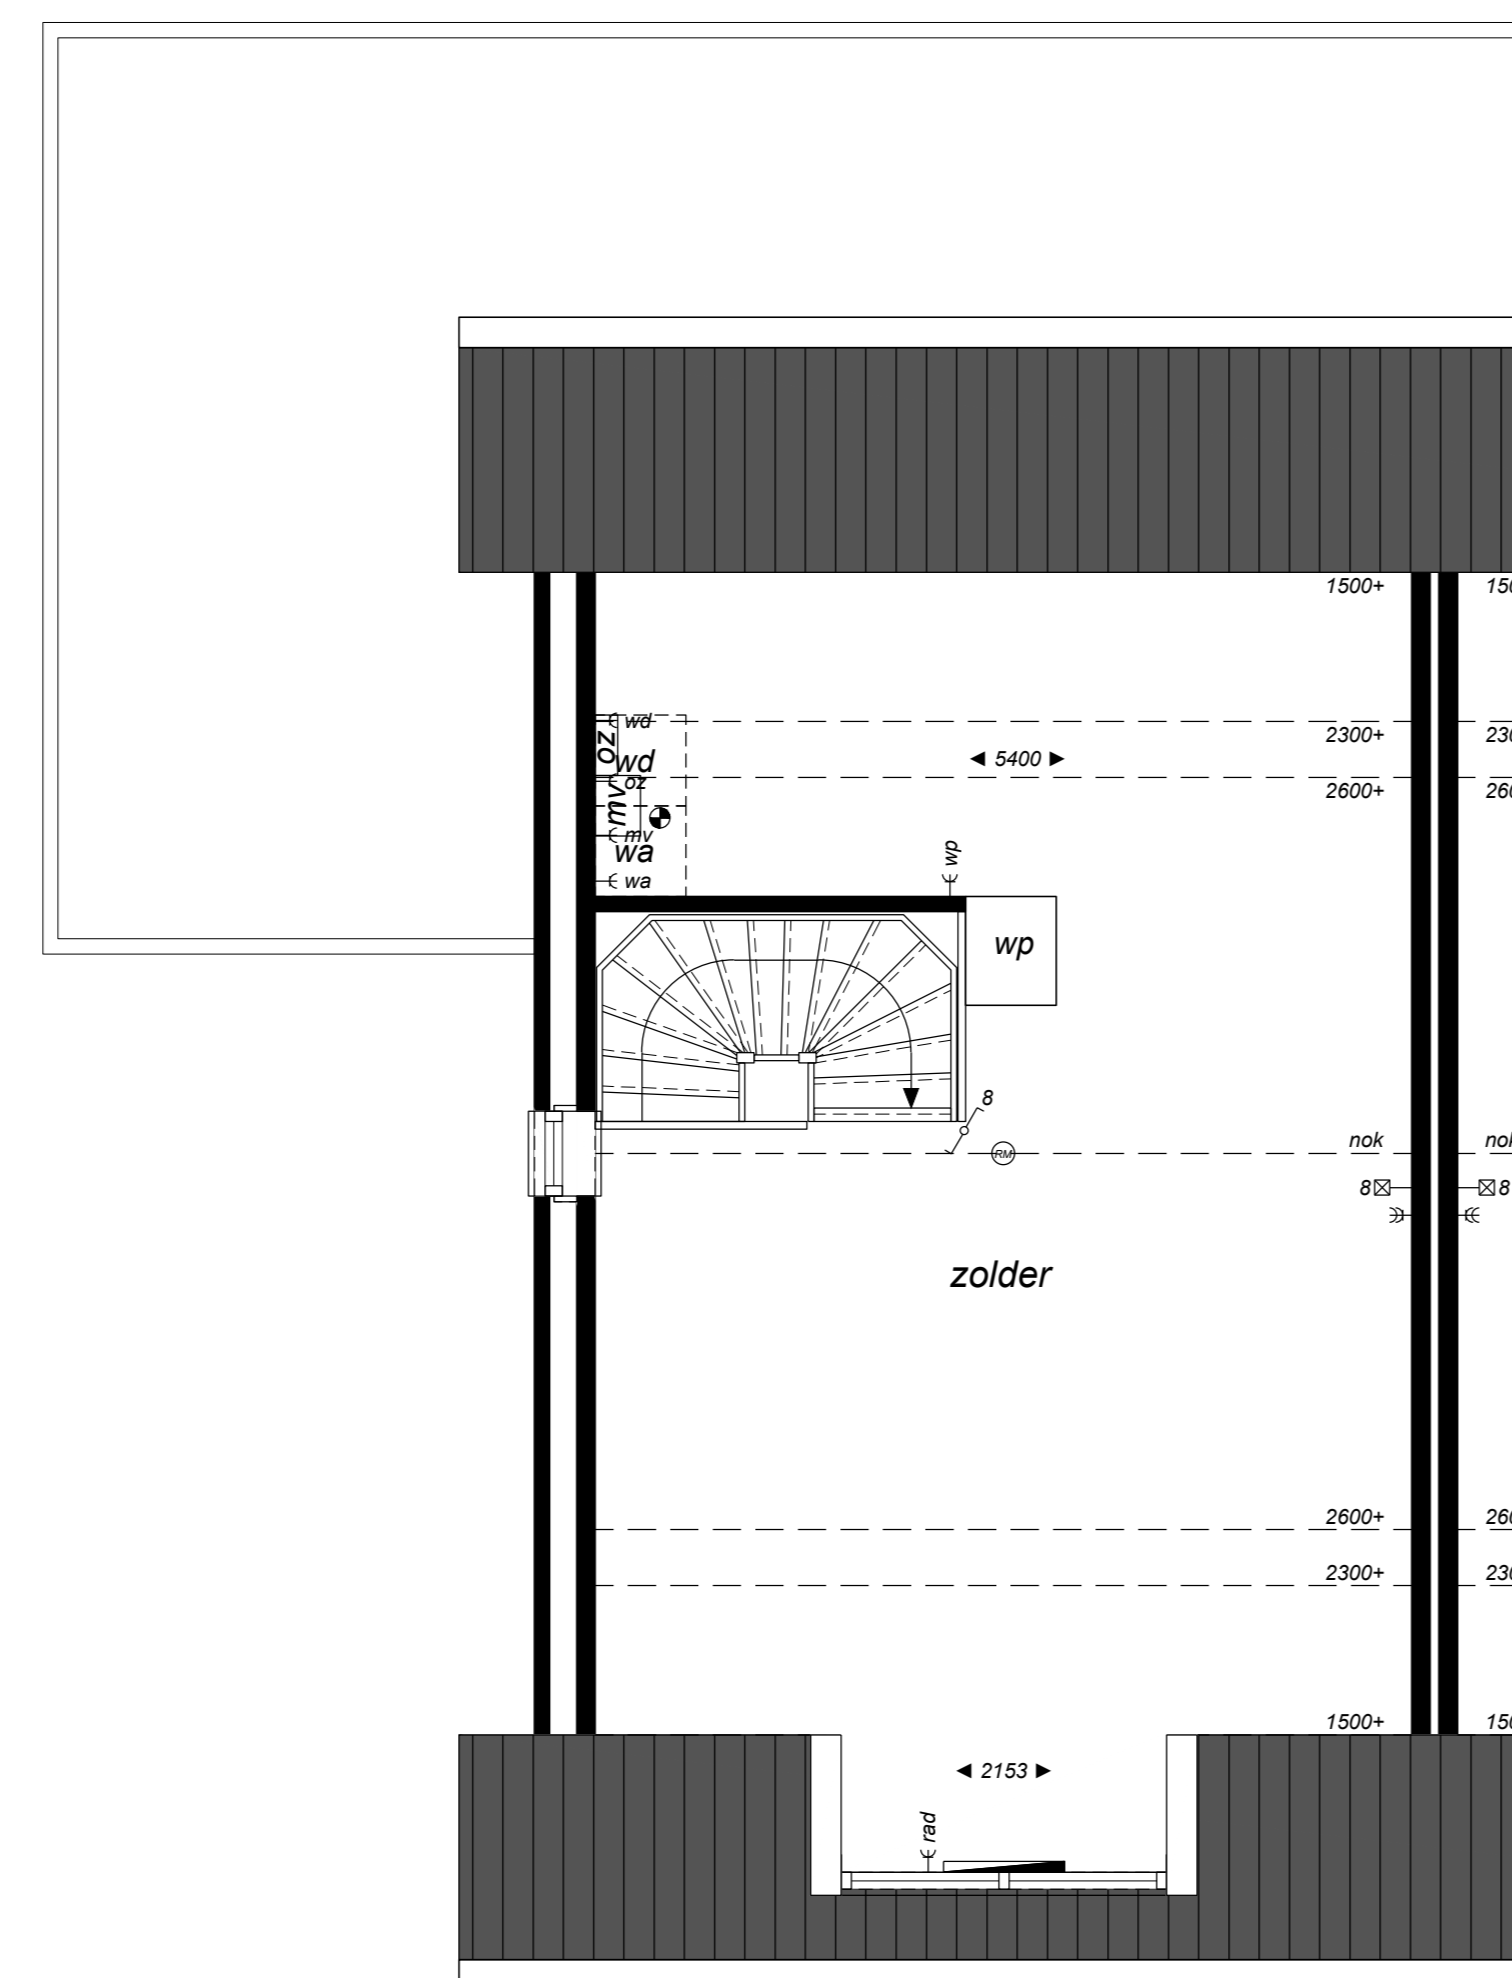

Zolder
schaal 1:50

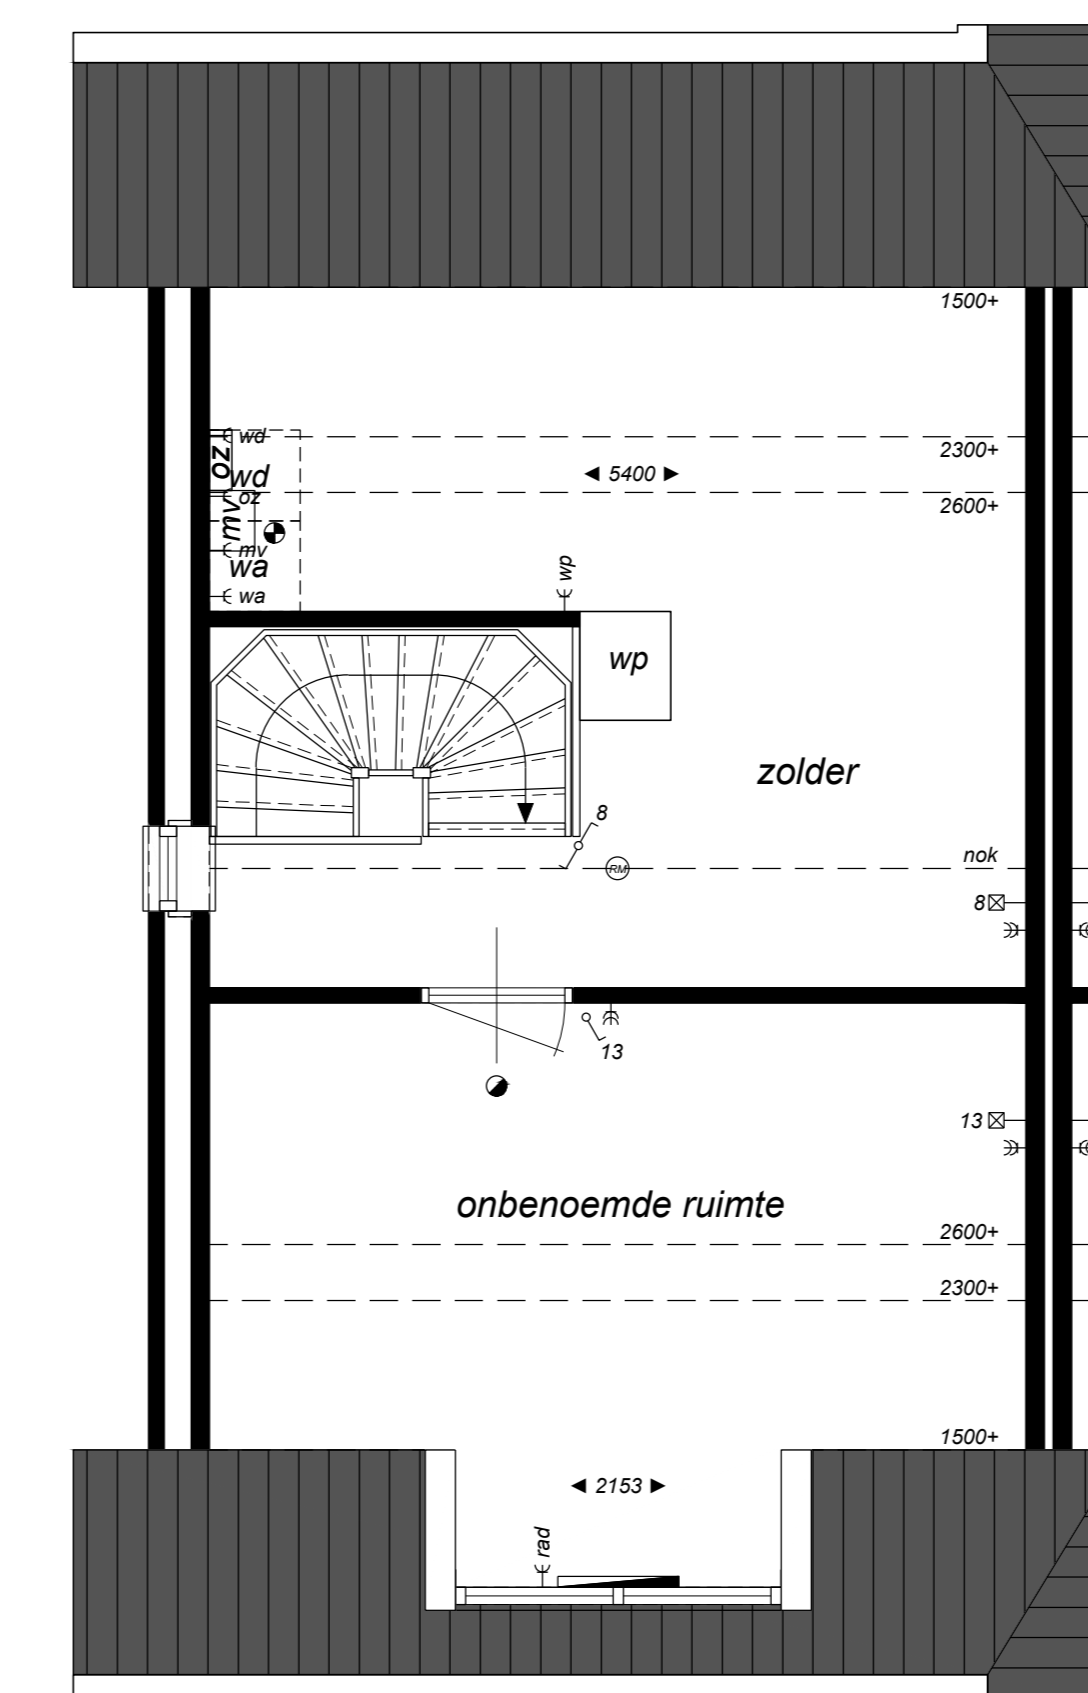

Zolder OPTIE
schaal 1:50

RENVOOI

- entree woning
- meterkast
- hemelwaterafvoer
- opstelplaats wasautomaat
- opstelplaats wasdroger
- warmtepomp
- mechanische ventilatie + WTW-unit
- omvormer zonnepanelen
- verdeler vloerverwarming
- afvoer afzuigkap
- afvoer ventilatie
- toevoer ventilatie
- enkele wandcontactdoos, geaard
- dubbele wandcontactdoos, geaard, naast elkaar
- aansluiting koelkast
- aansluiting vaatwasser
- aansluiting magnetron/oven
- aansluiting koken
- aansluiting afzuigkap
- aansluiting radiator
- aansluiting wasautomaat
- aansluiting wasdroger
- aansluiting omvormer zonnepanelen
- aansluiting mechanische ventilatie
- aansluiting warmtepomp
- aansluiting, loos
- aansluiting rande
- schakelaar enkel
- schakelaar dubbel
- schakelaar wissel
- schakelaar mechanische ventilatie
- plafondlichtpunt
- wandlichtpunt
- thermostaat
- rookmelder
- deurbel
- bedrukker
- elektrische radiator



Bronkhorst
ANDEL

E	_____	fase:	verkoop
D	_____	status:	definitief
C	_____	datum:	07-12-2020
B	_____		
A	_____		

project: "Bronkhorst - fase B" te Andel
opdrachtgever: Jansen Bouwontwikkeling B.V.

Woningtype F
bouwnummer 19+20+21

Struik & Partners
bouwkundig bureau

werk: 17.086
V-A

Kerkstraat 34
4285 BB Woudrichem
tel: 0143 590321
info@burostruik.nl
www.burostruik.nl

schaal: 1:50 1:100 1:750
formaat: A0
getekend: JVB

© tekeningen blijven eigendom van Struik & Partners
versie: 7-12-2020