





Voorgevel  
schaal 1:100




Achtergevel  
schaal 1:100

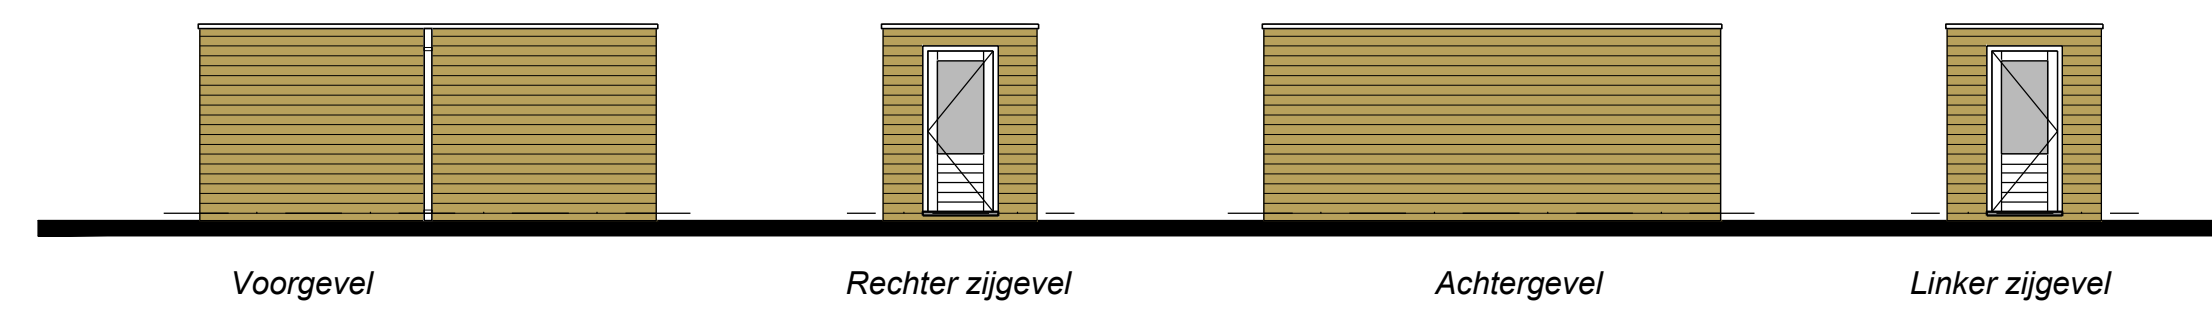


Gevels dubbele berging  
schaal 1:100

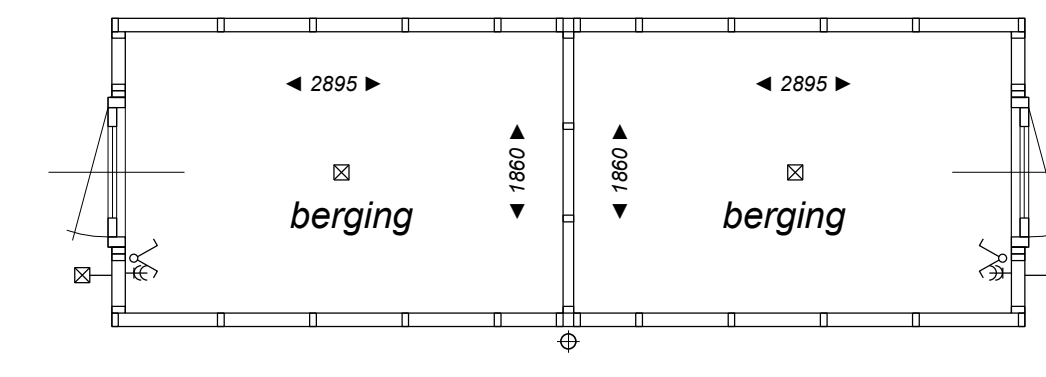


Plattegrond dubbele berging  
schaal 1:50

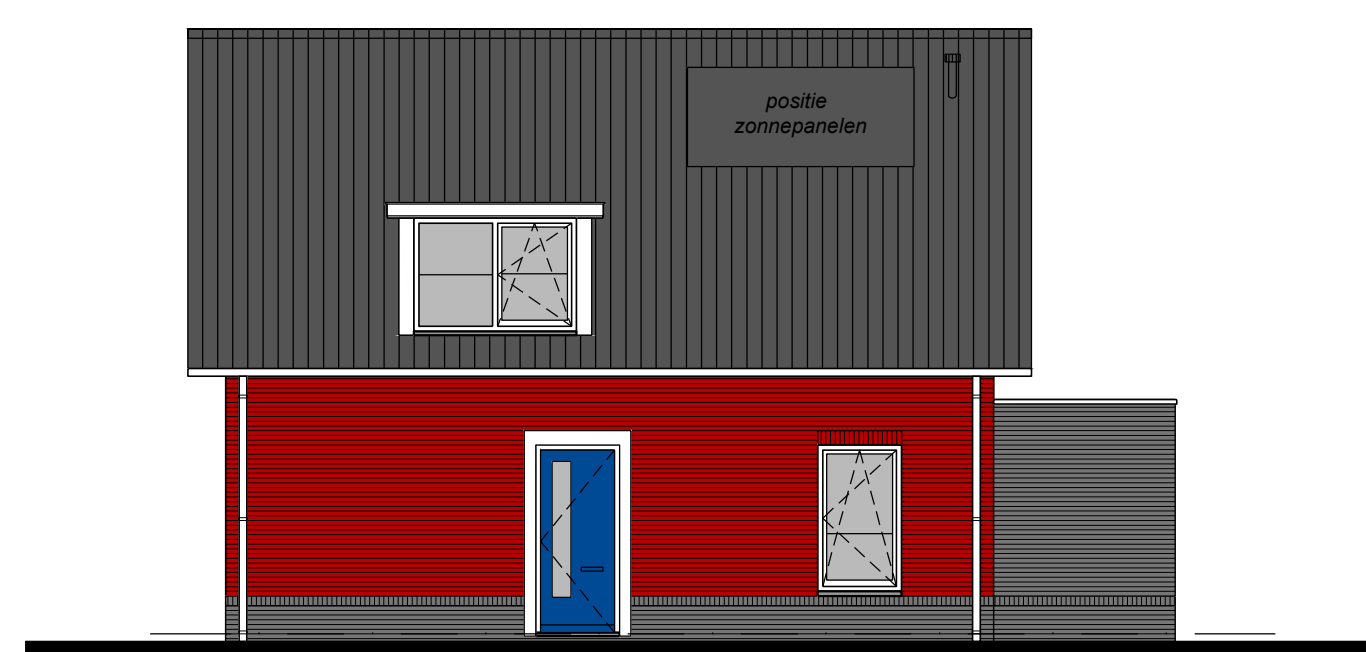


Zijgevel  
schaal 1:100

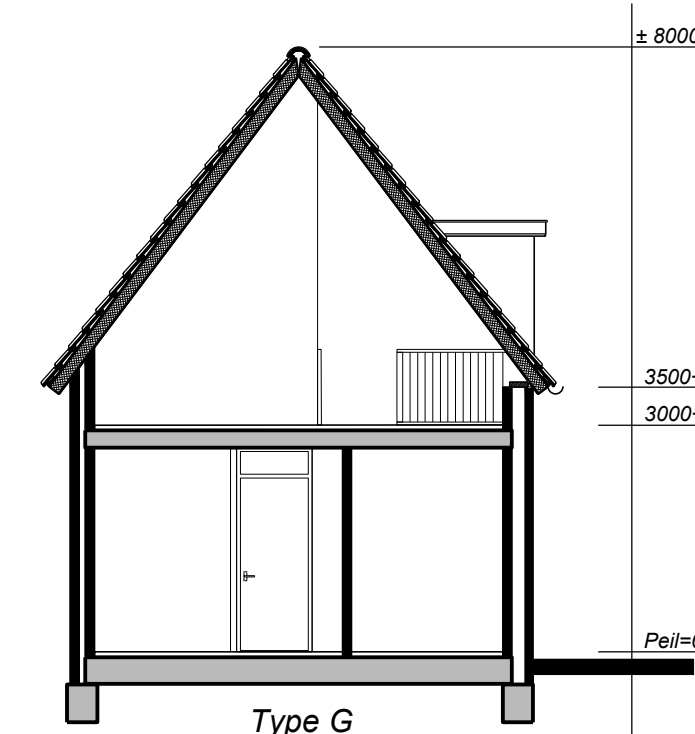


Doorsnede  
schaal 1:100

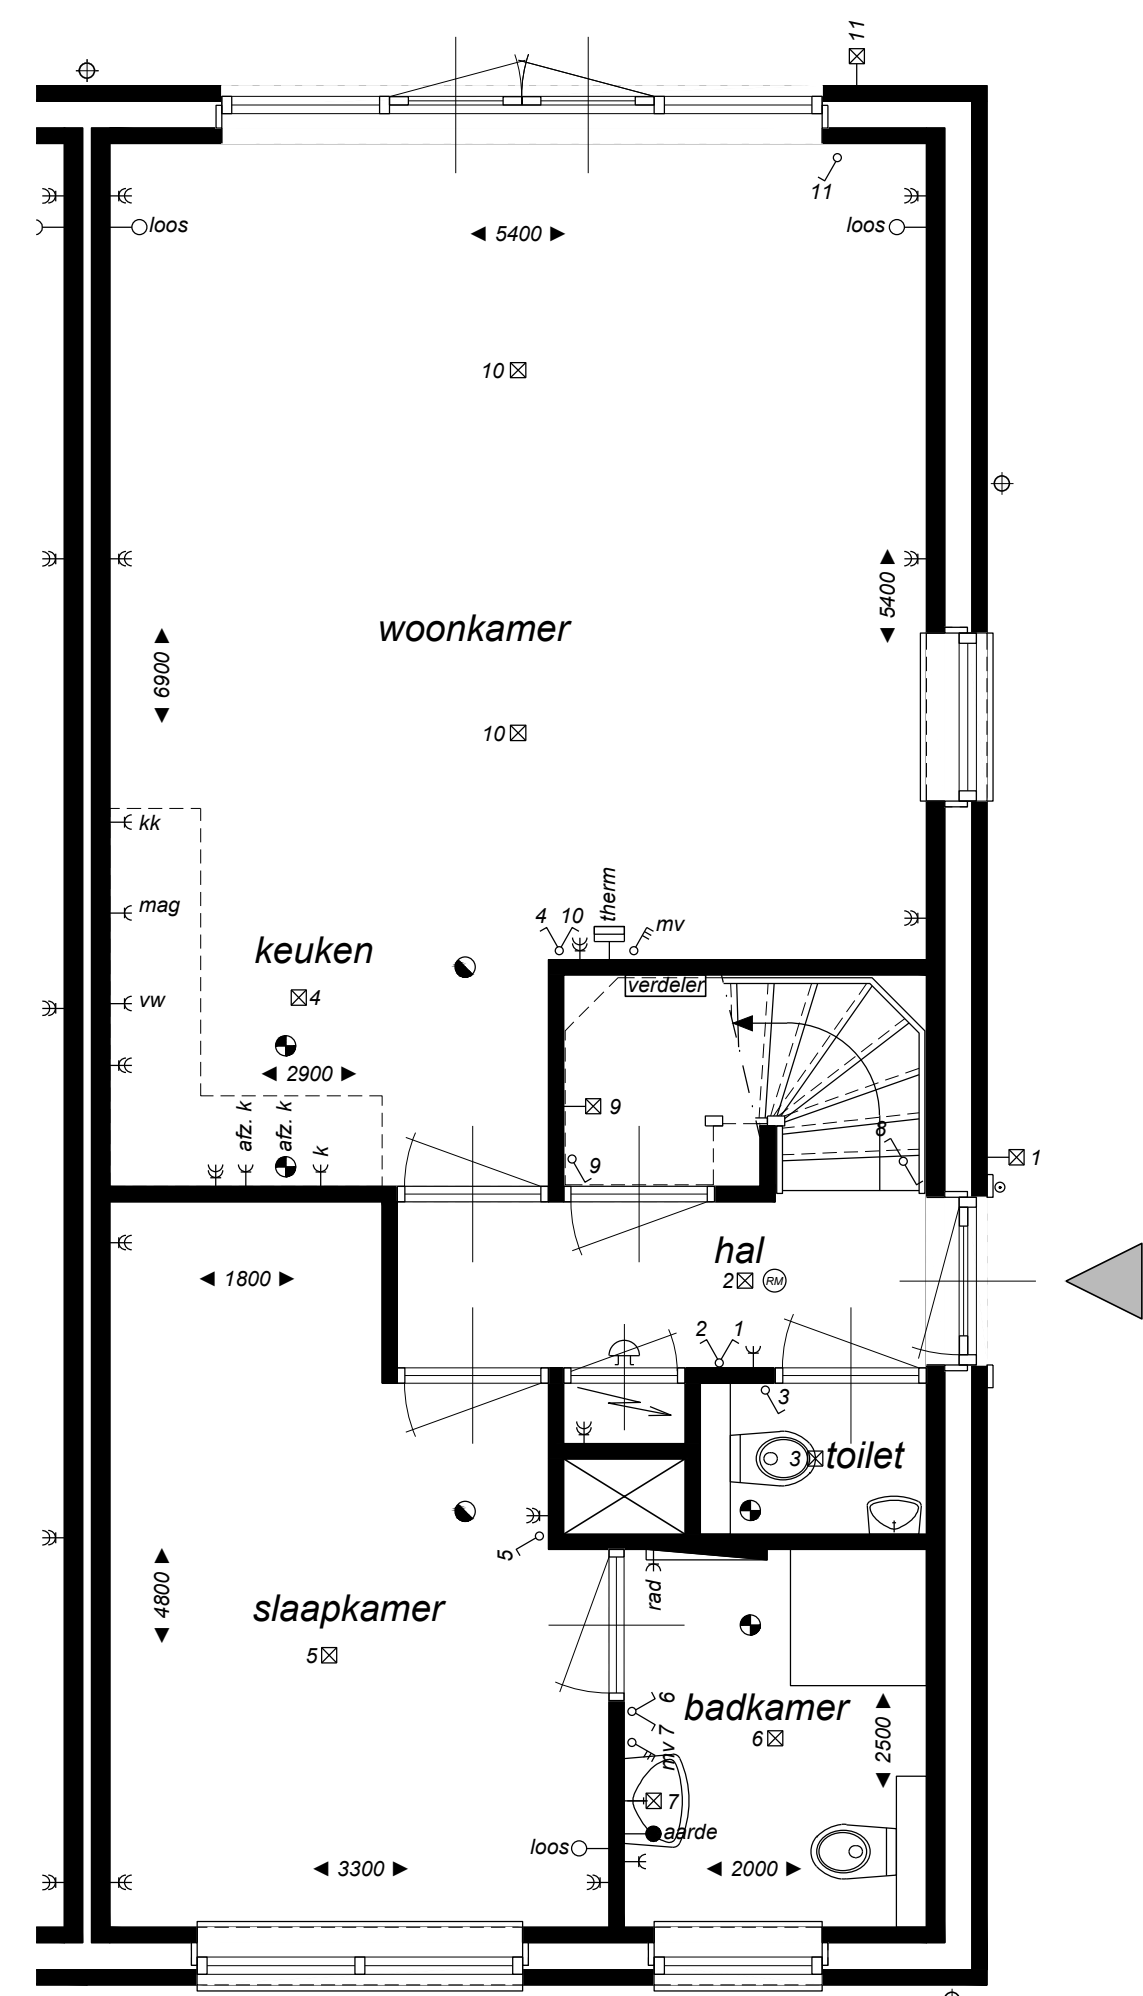

Begane grond  
schaal 1:50

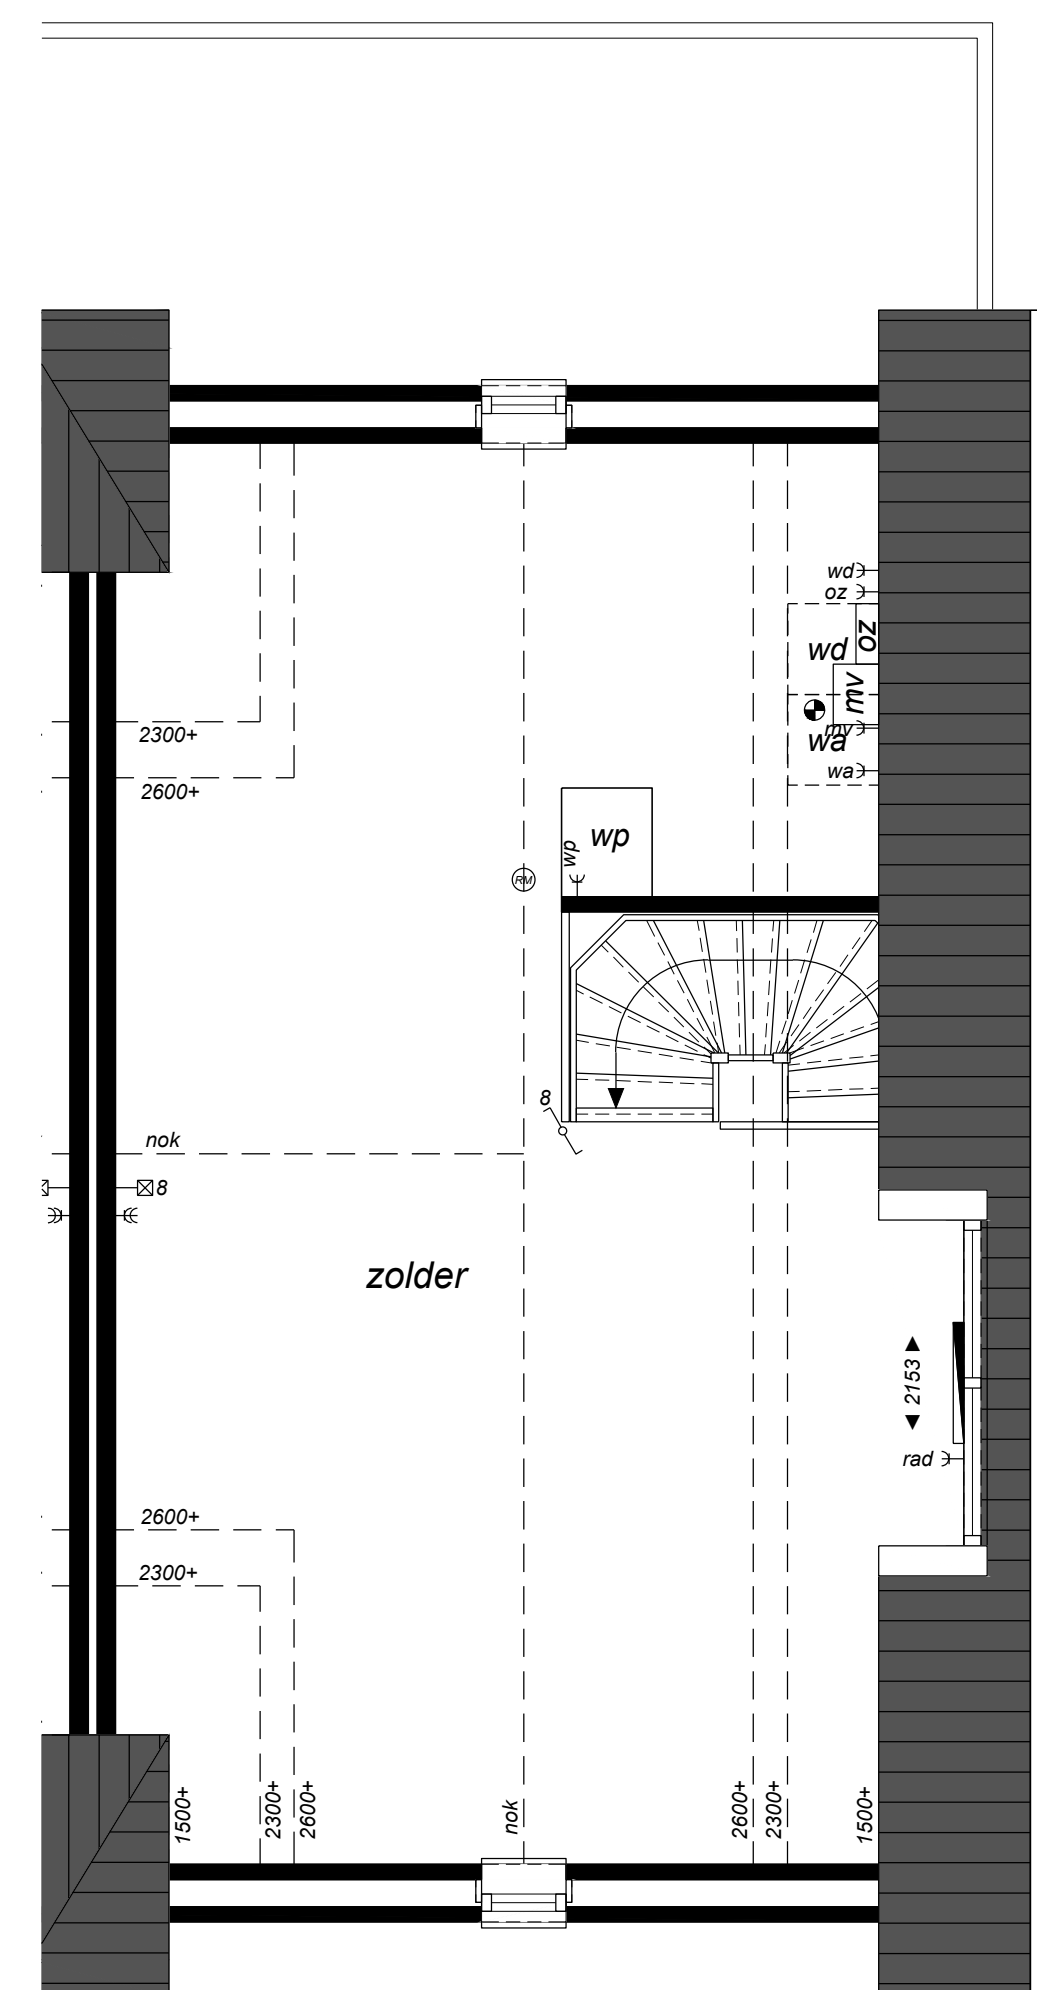

Zolder  
schaal 1:50

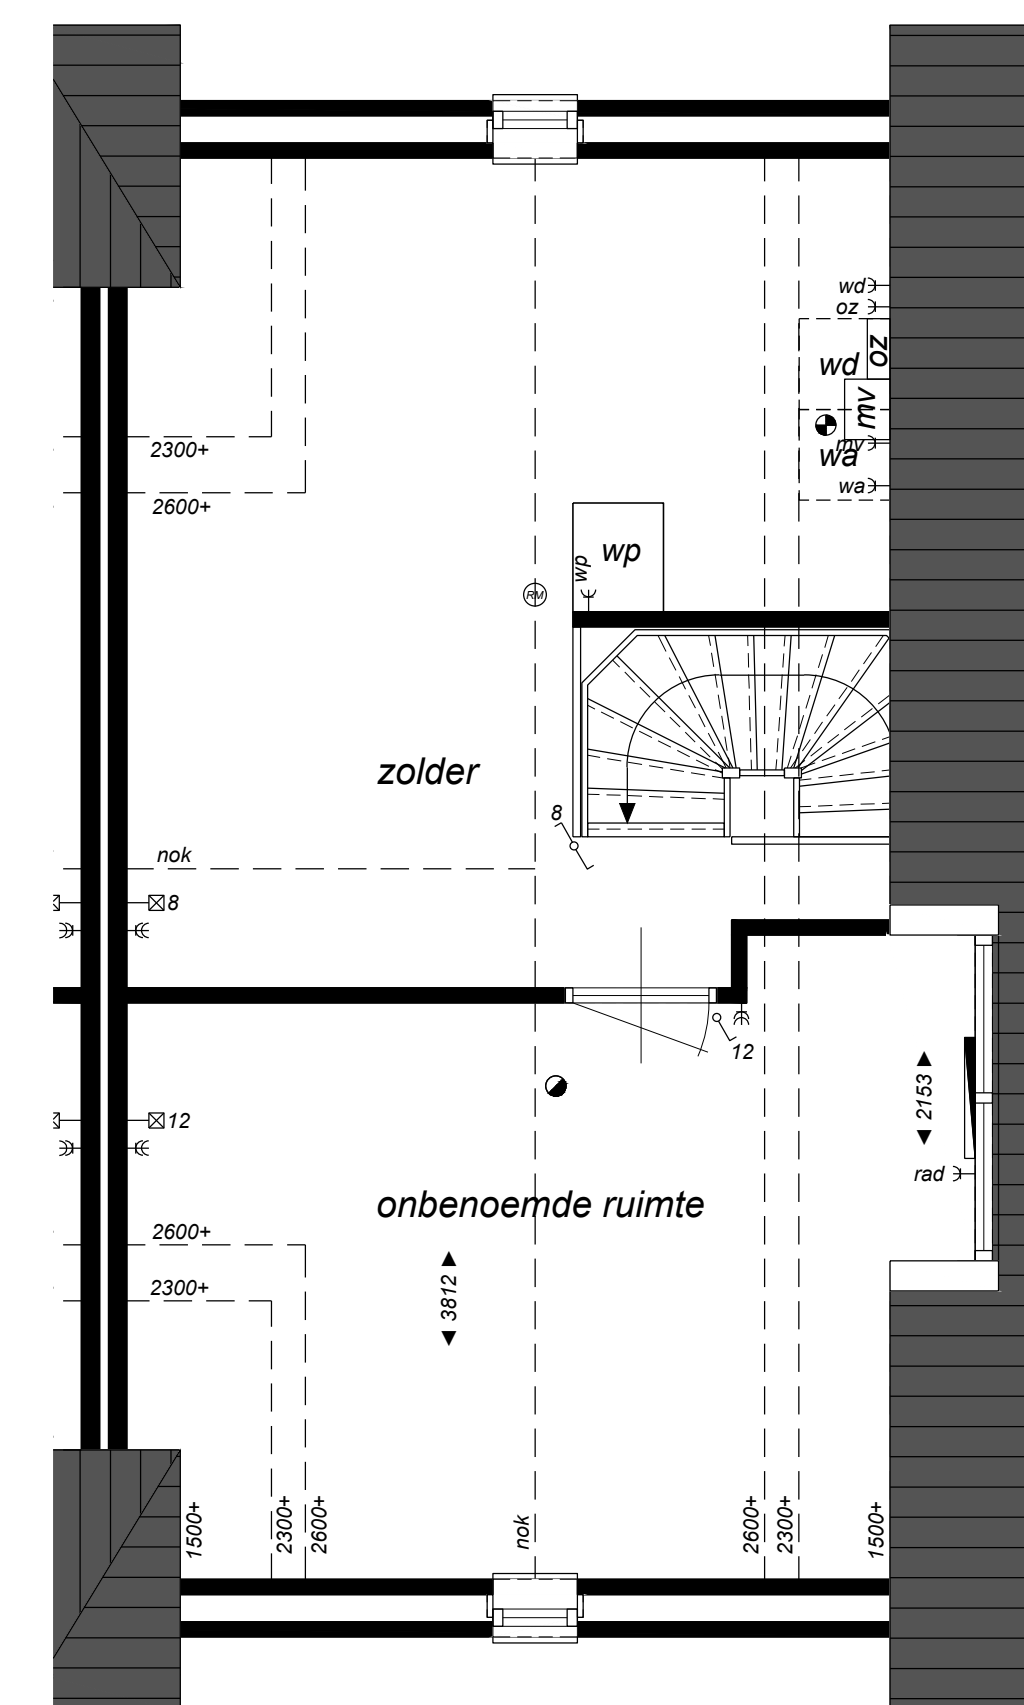

Zolder OPTIE  
schaal 1:50

**RENVOOI**

- entree woning
- meterkast
- hemelwaterafvoer
- opstelplaats wasautomaat
- opstelplaats wasdroger
- warmtepomp
- mechanische ventilatie + WTW-unit
- omvormer zonnepanelen
- verdeler vloerverwarming
- afvoer afzuigkap
- afvoer ventilatie
- toevoer ventilatie
- enkele wandcontactdoos, geaard
- dubbele wandcontactdoos, geaard, naast elkaar
- aansluiting koelkast
- aansluiting vaatwasser
- aansluiting magnetron/oven
- aansluiting koken
- aansluiting afzuigkap
- aansluiting radiator
- aansluiting wasautomaat
- aansluiting wasdroger
- aansluiting omvormer zonnepanelen
- aansluiting mechanische ventilatie
- aansluiting warmtepomp
- aansluiting, loos
- aansluiting randaarde
- schakelaar enkel
- schakelaar dubbel
- schakelaar wissel
- schakelaar mechanische ventilatie
- plafondlichtpunt
- wandlichtpunt
- thermostaat
- rookmelder
- deurbel
- beldrukker
- elektrische radiator



**Bronkhorst**  
ANDEL

E		fase:	verkoop
D		status:	definitief
C		datum:	07-12-2020
B		getekend:	
A		opmerkingen:	

project: "Bronkhorst - fase B" te Andel  
opdrachtgever: Jansen Bouwontwikkeling B.V.

Woningtype G  
bouwnummer 22

**Struik & Partners**  
bouwkundig bureau

werk: 17.086  
V-G

Kerkstraat 34  
4285 BB Woudrichem  
tel: 0143 590321  
info@burostruik.nl  
www.burostruik.nl

schaal: 1:50 1:100 1:750  
formaat: A0  
getekend: JVB

© tekeningen blijven eigendom van Struik & Partners  
versie: 7-12-2020