


Voorgevel
schaal 1:100

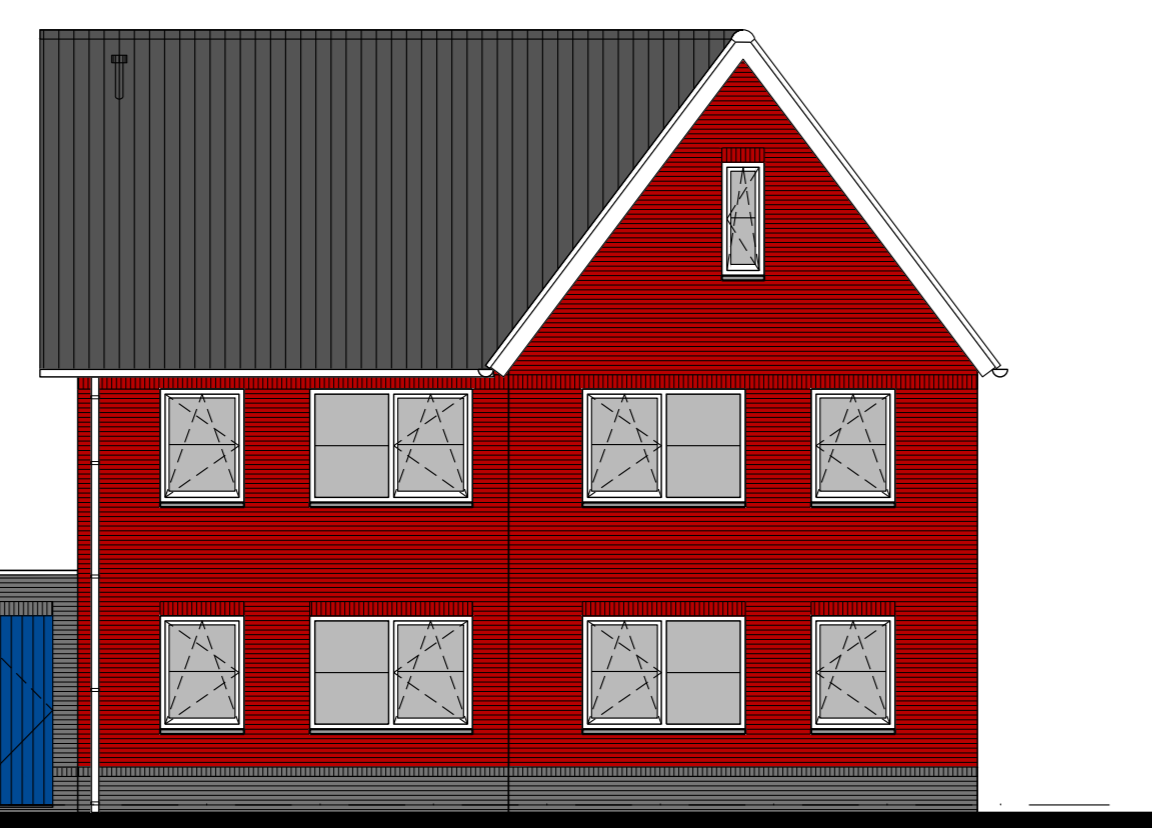


Type A
Bouwnummer 21
Bouwnummer 24 gesp


Type B
Bouwnummer 22
Bouwnummer 23 gesp




Achtergevel
schaal 1:100

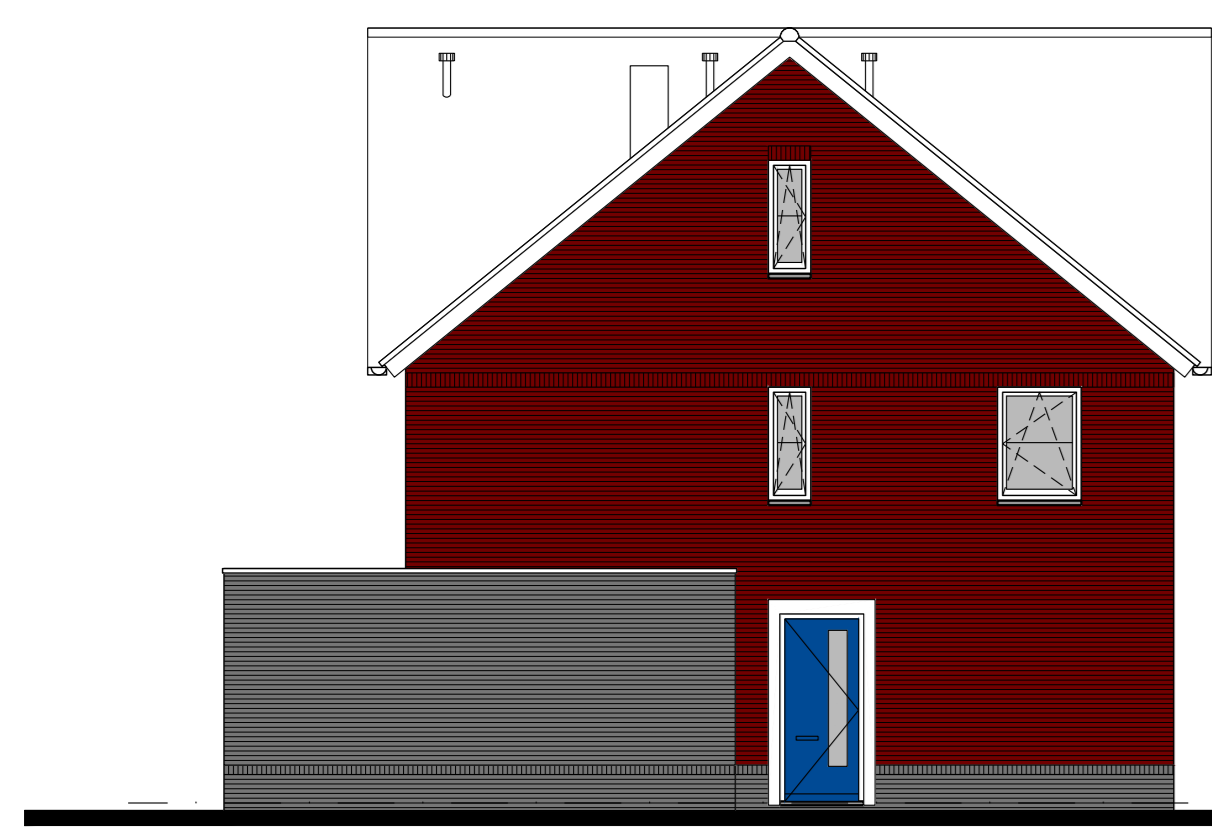

Zijgevel
schaal 1:100

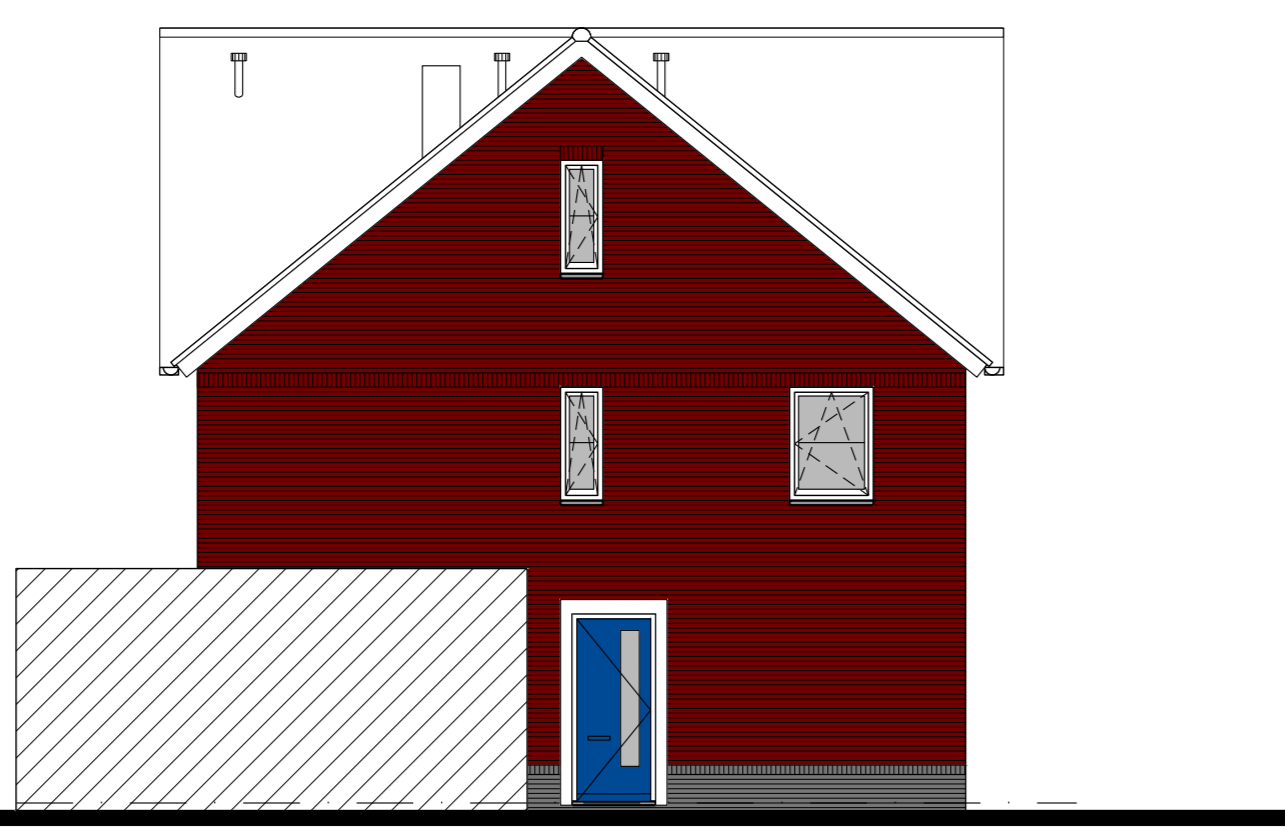


Zijgevel
schaal 1:100

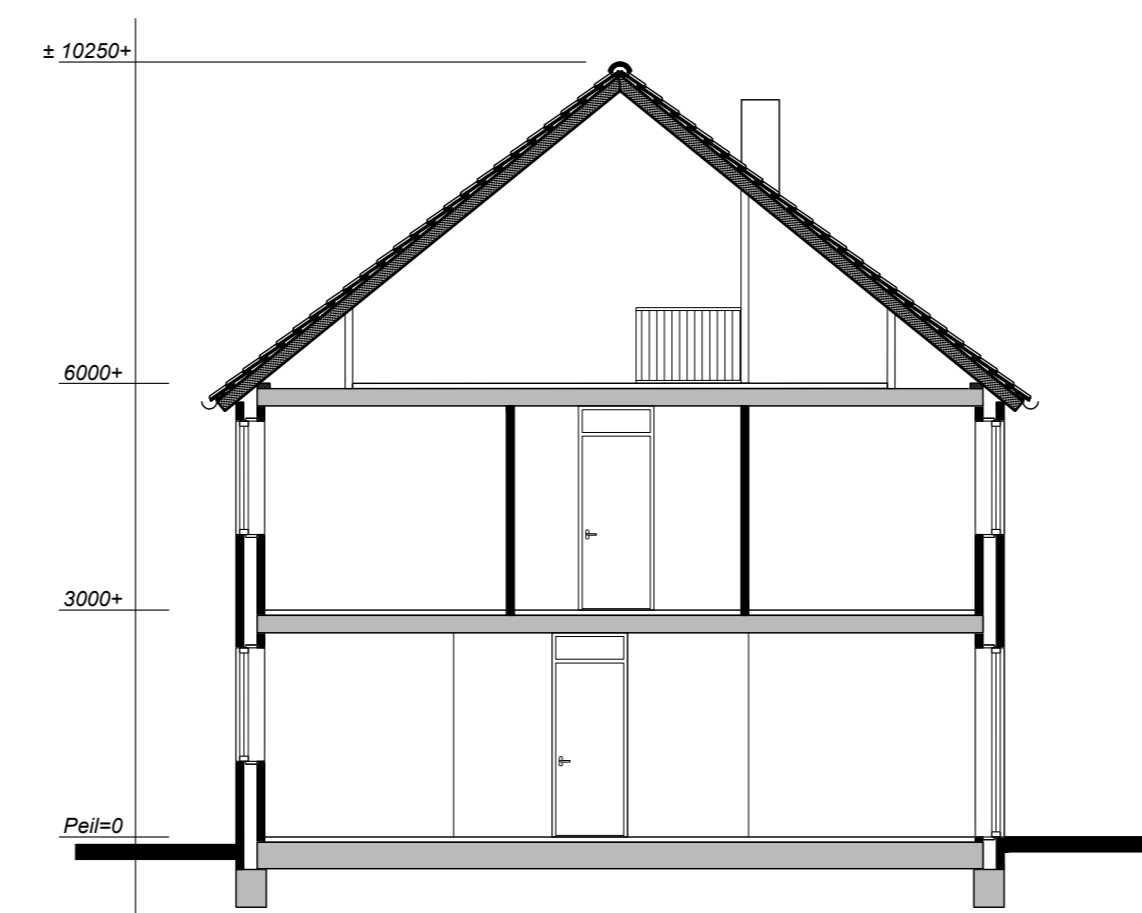


Doorsnede
schaal 1:100

RENVOOI


- entree woning
- meterkast
- hemelwaterafvoer
- opstelplaats wasautomaat
- opstelplaats wasdroger
- warmtepomp
- mechanische ventilatie + WTW-unit
- omvormer zonnepanelen
- verdeler vloerverwarming
- afvoer afzuigkap
- afvoer ventilatie
- toevoer ventilatie
- enkele wandcontactdoos, geaard
- dubbele wandcontactdoos, geaard, naast elkaar
- aansluiting koelkast
- aansluiting vaatwasser
- aansluiting magnetron/oven
- aansluiting koken
- aansluiting afzuigkap
- aansluiting radiator
- aansluiting wasautomaat
- aansluiting wasdroger
- aansluiting omvormer zonnepanelen
- aansluiting mechanische ventilatie
- aansluiting warmtepomp
- aansluiting, loos
- aansluiting randaarde
- schakelaar enkel
- schakelaar dubbel
- schakelaar wissel
- schakelaar mechanische ventilatie
- plafondlichtpunt
- wandlichtpunt
- thermostaat
- rookmelder
- deurbel
- beldrukker
- elektrische radiator

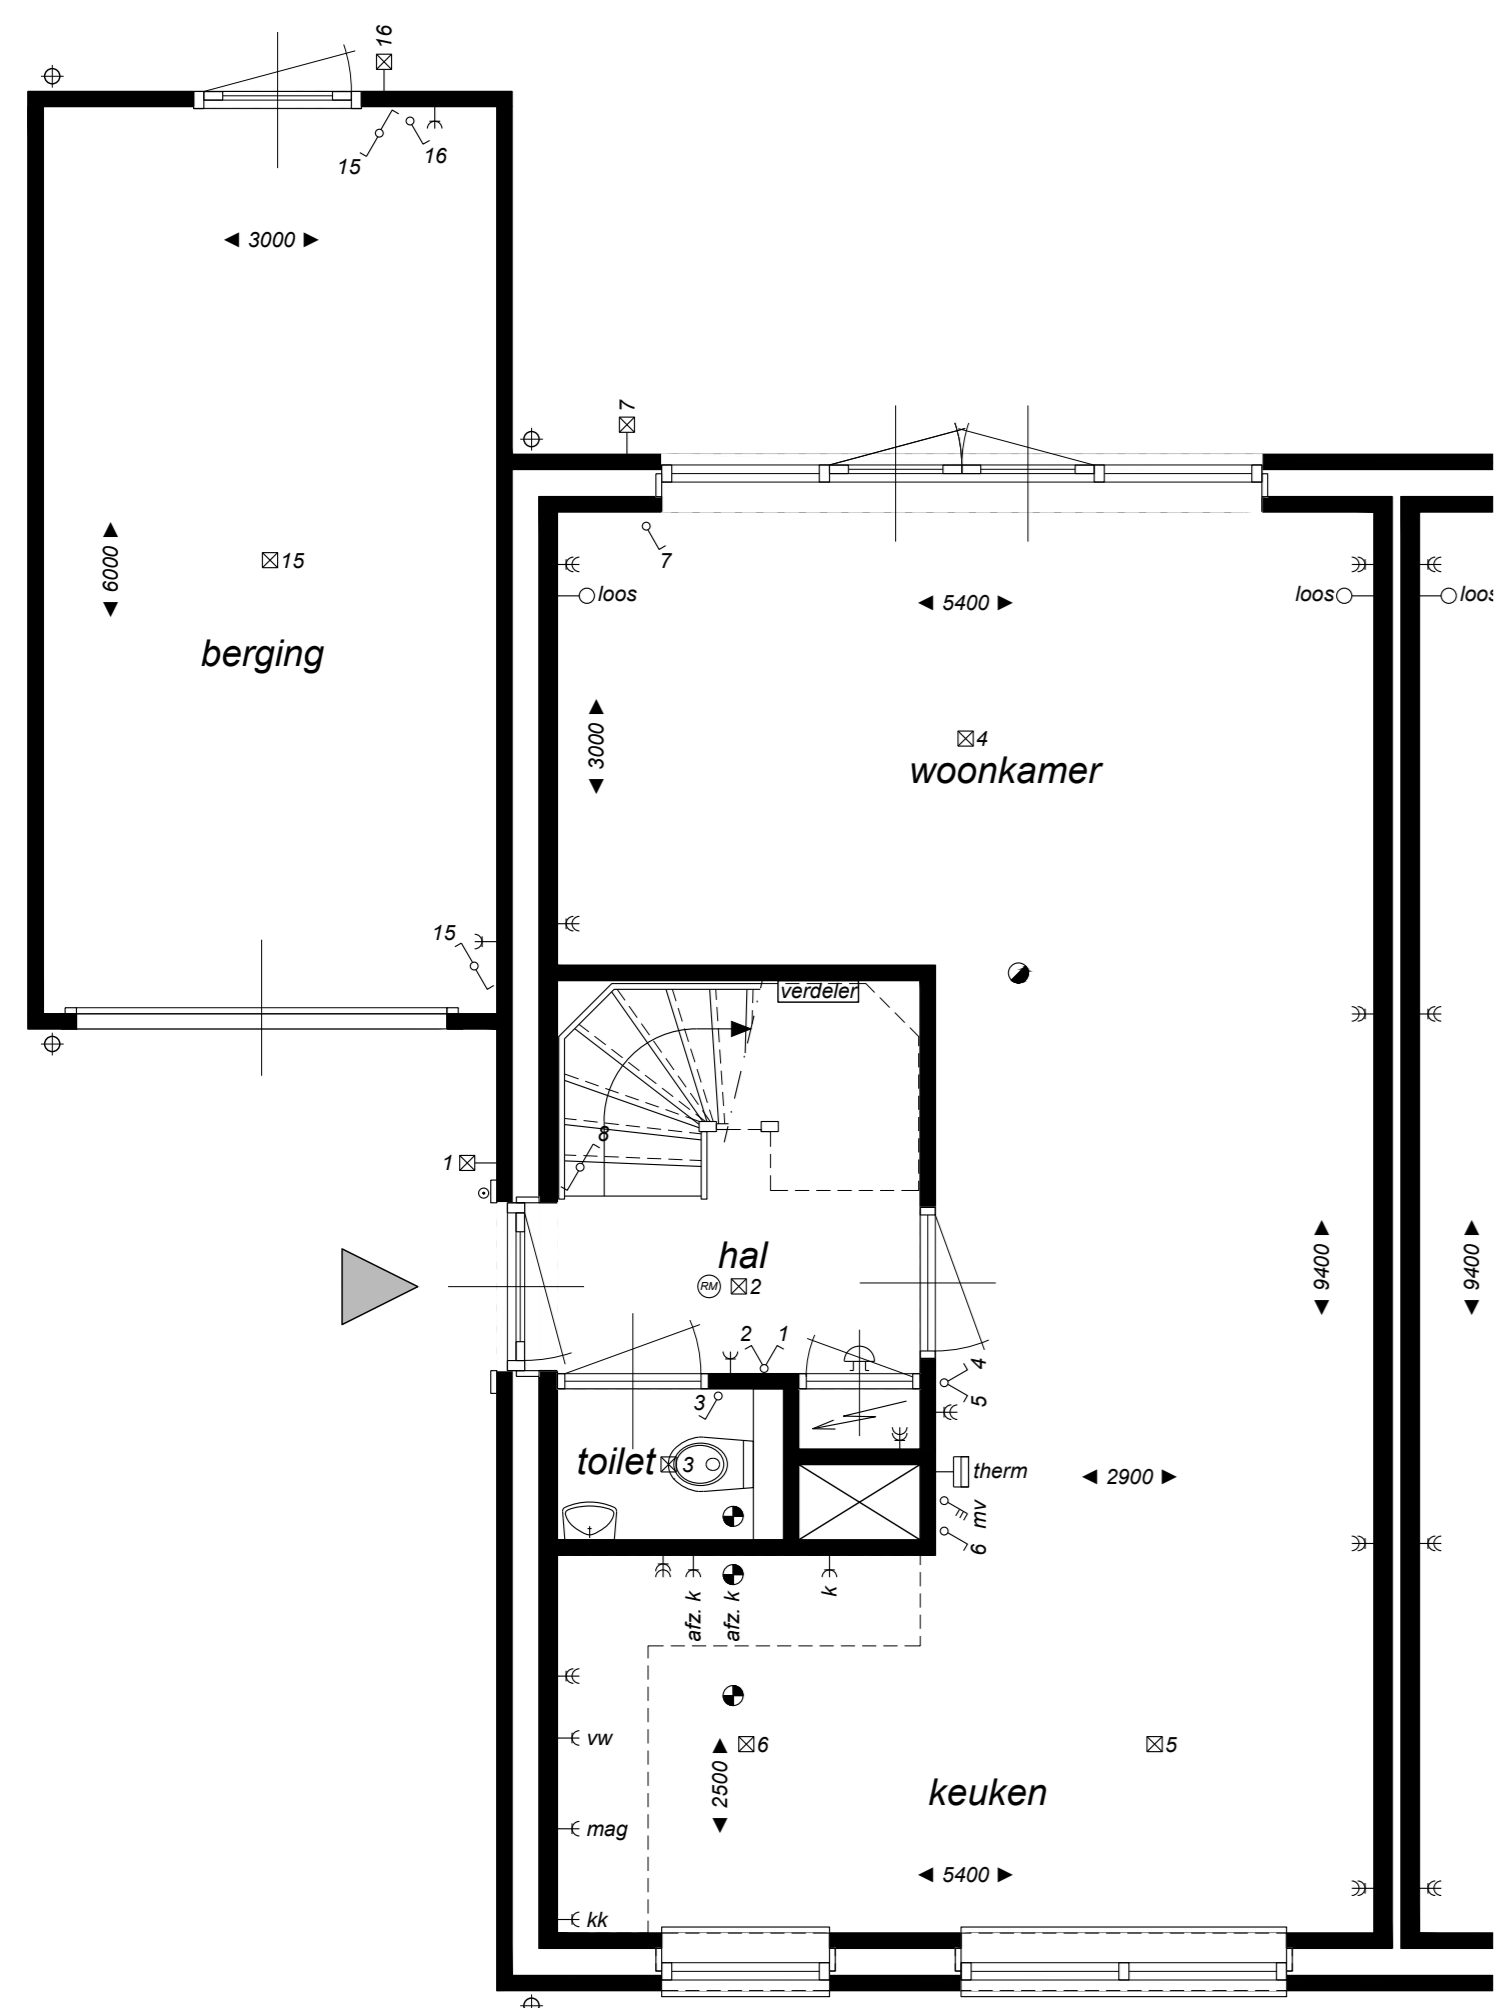

Begane grond
schaal 1:50

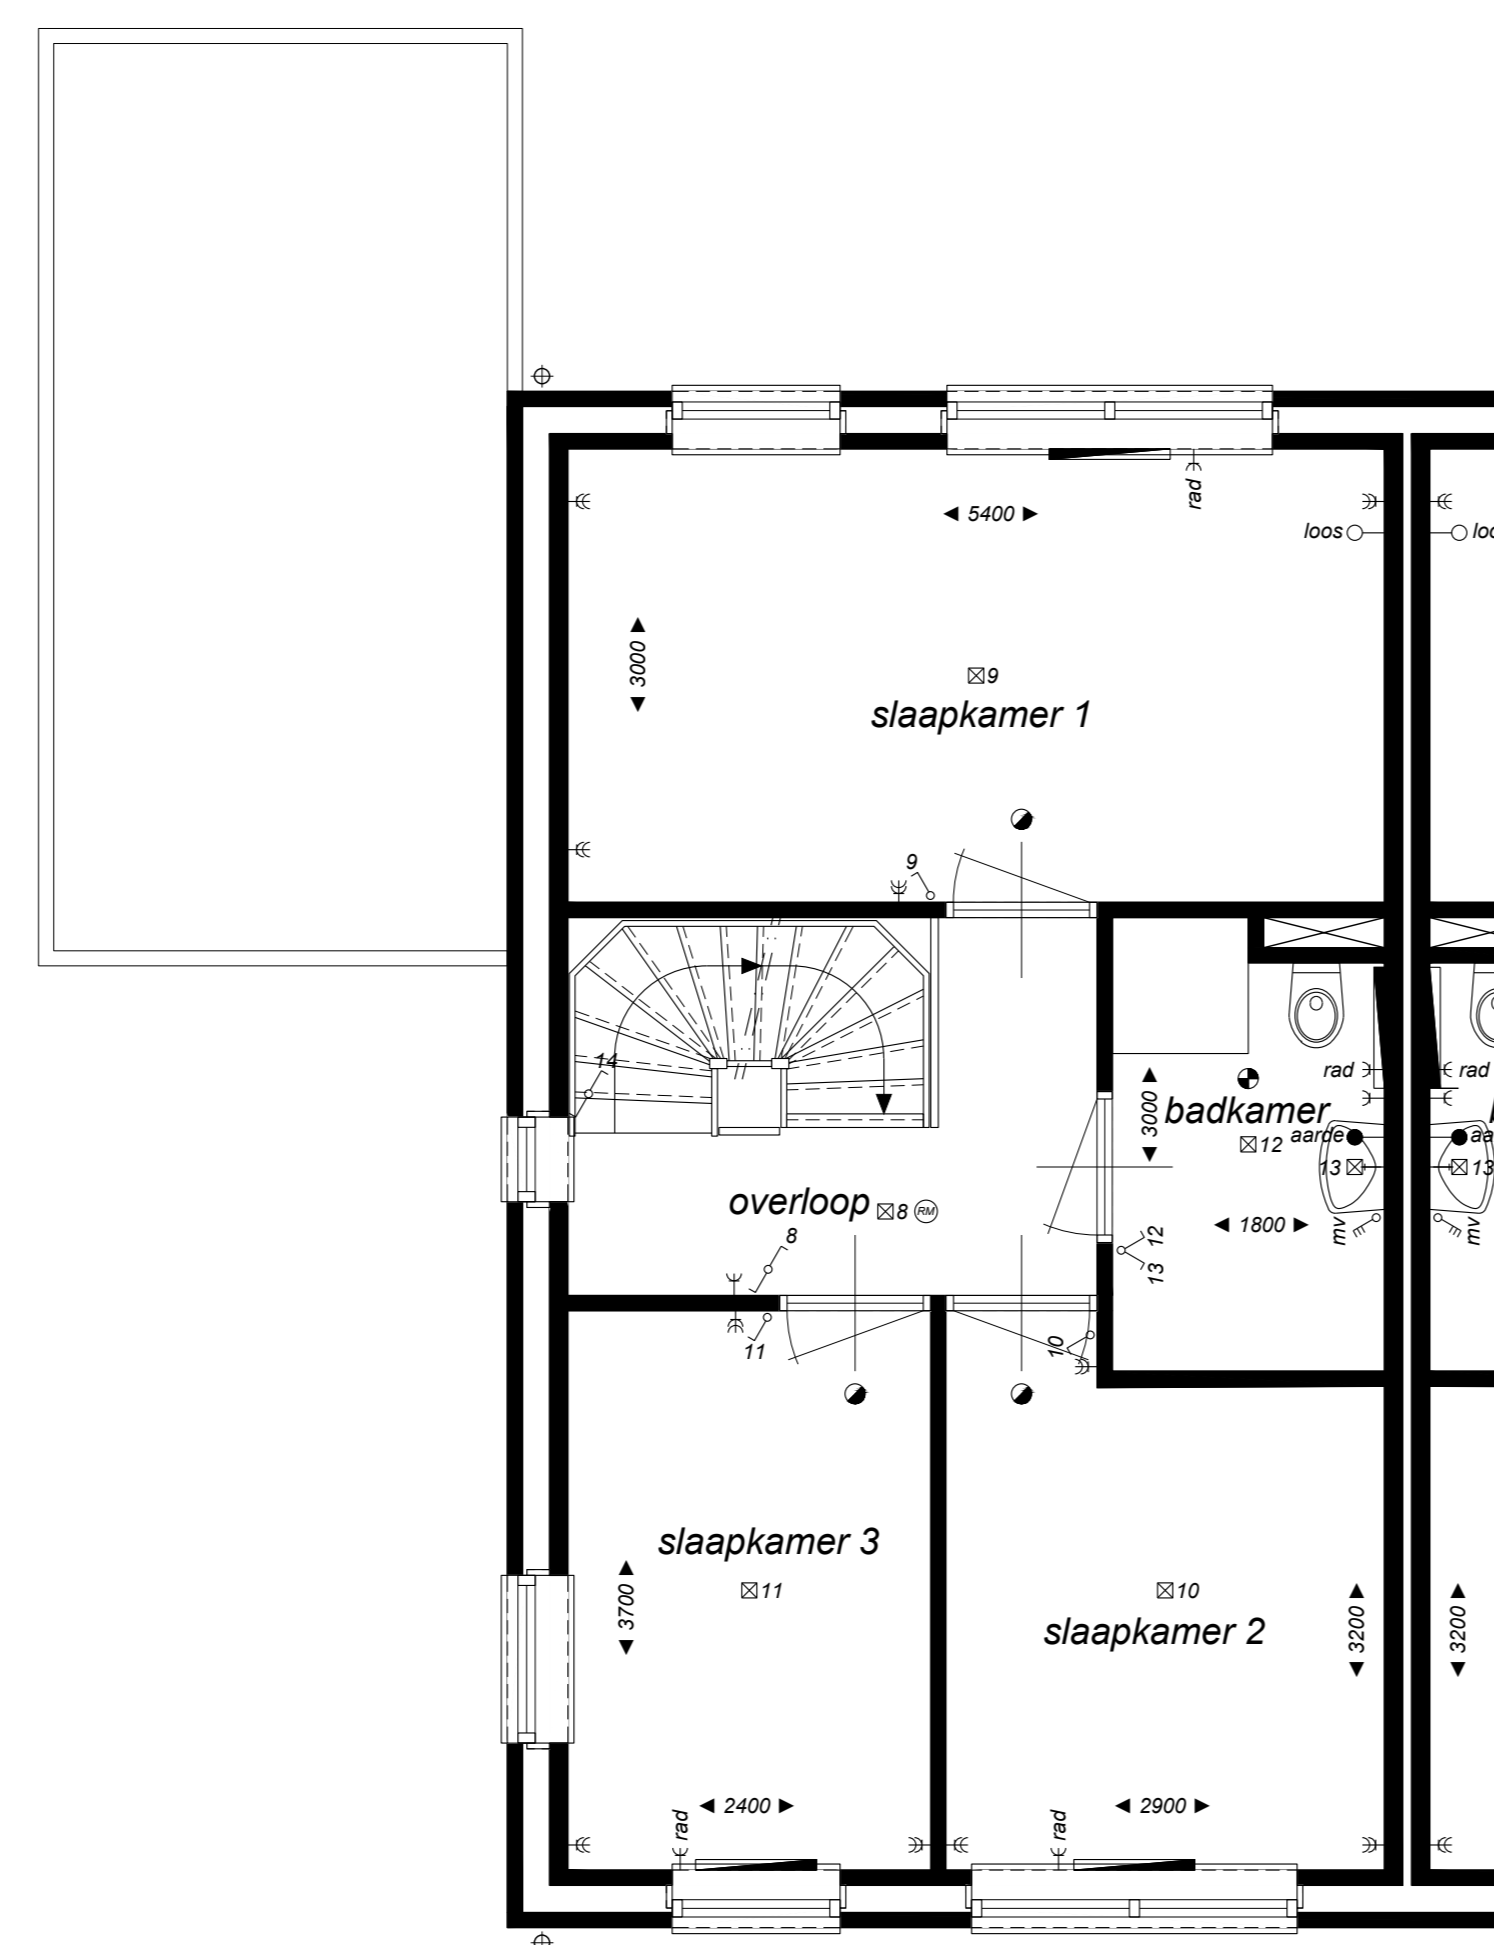

Verdieping
schaal 1:50

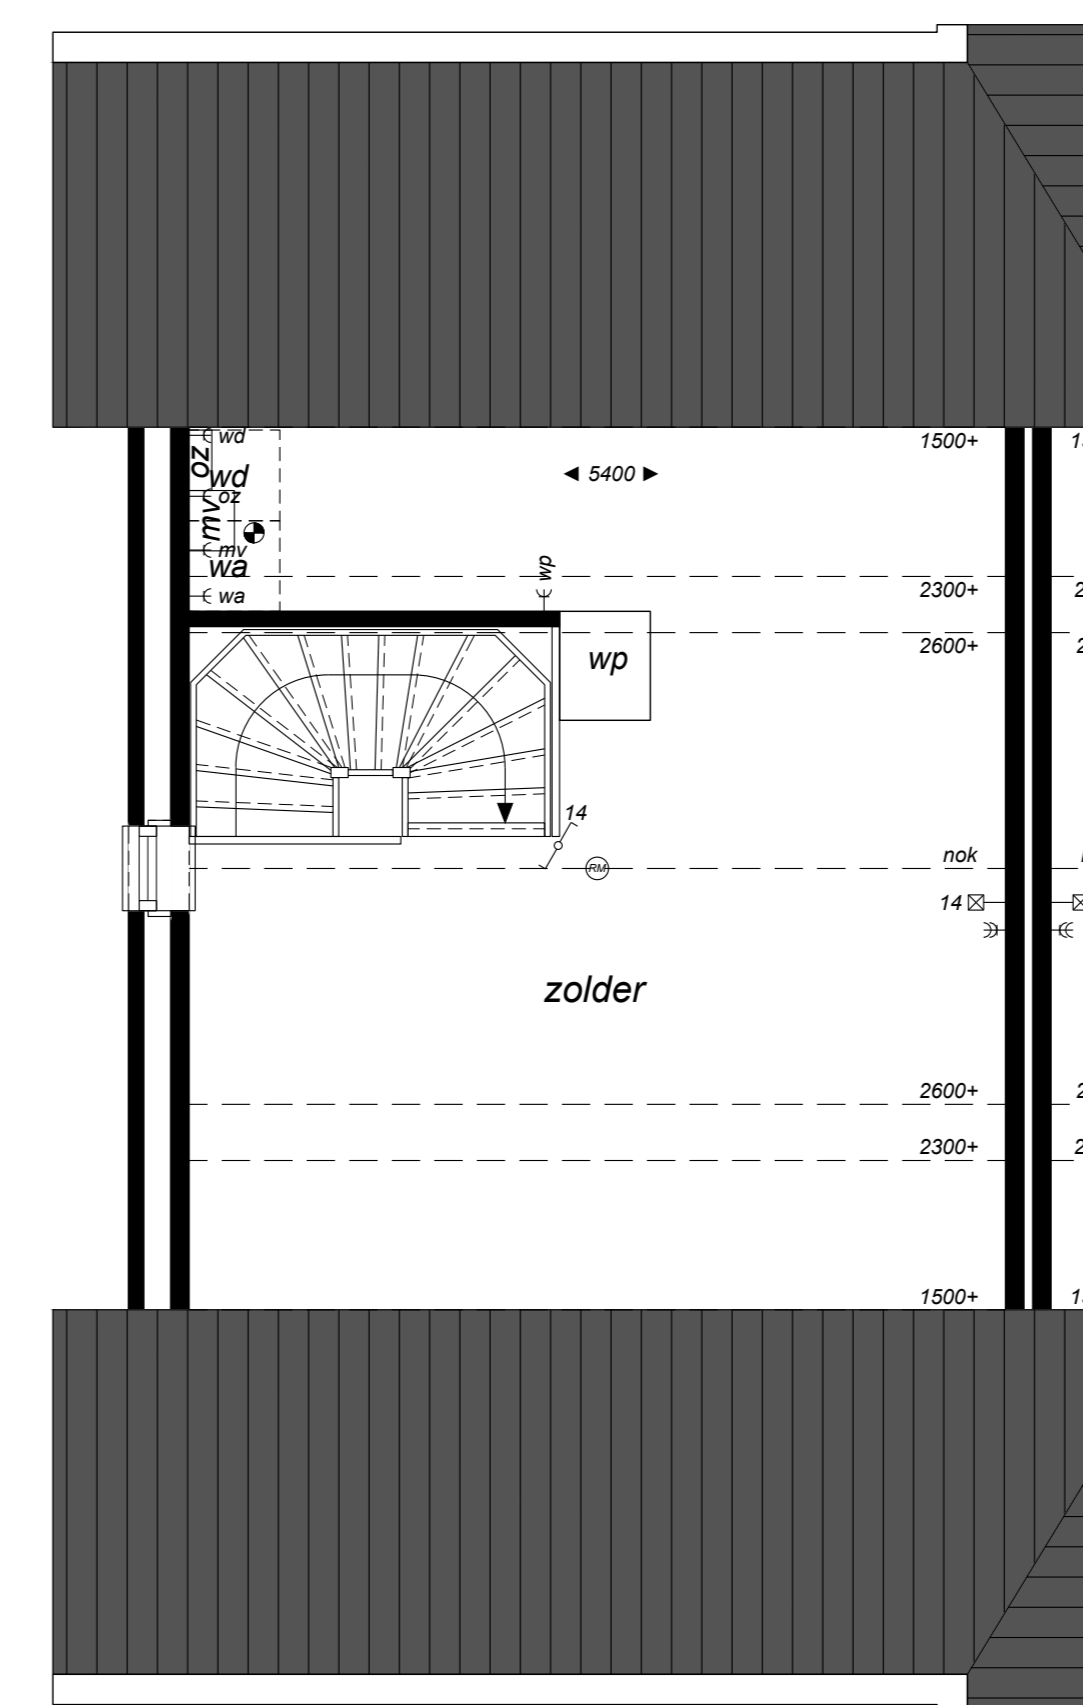

Zolder
schaal 1:50



Bronkhorst
ANDEL

E		fase:	verkoop
D			
C		status:	definitief
B			
A		datum:	19-05-2020

project: "Bronkhorst - fase B" te Andel
opdrachtgever: Jansen Bouwontwikkeling B.V.

Woningtype A
bouwnummer 19+21+24+26

Struik & Partners
bouwkundig bureau

werk: 17.086
V-A

Kerkstraat 34
4285 BB Woudrichem
tel: 0143 590321
info@burostruik.nl
www.burostruik.nl

schaal: 1:50 1:100 1:750
formaat: A0
getekend: JvB

© tekeningen blijven eigendom van Struik & Partners
19-05-2020