


Voorgevel  
schaal 1:100

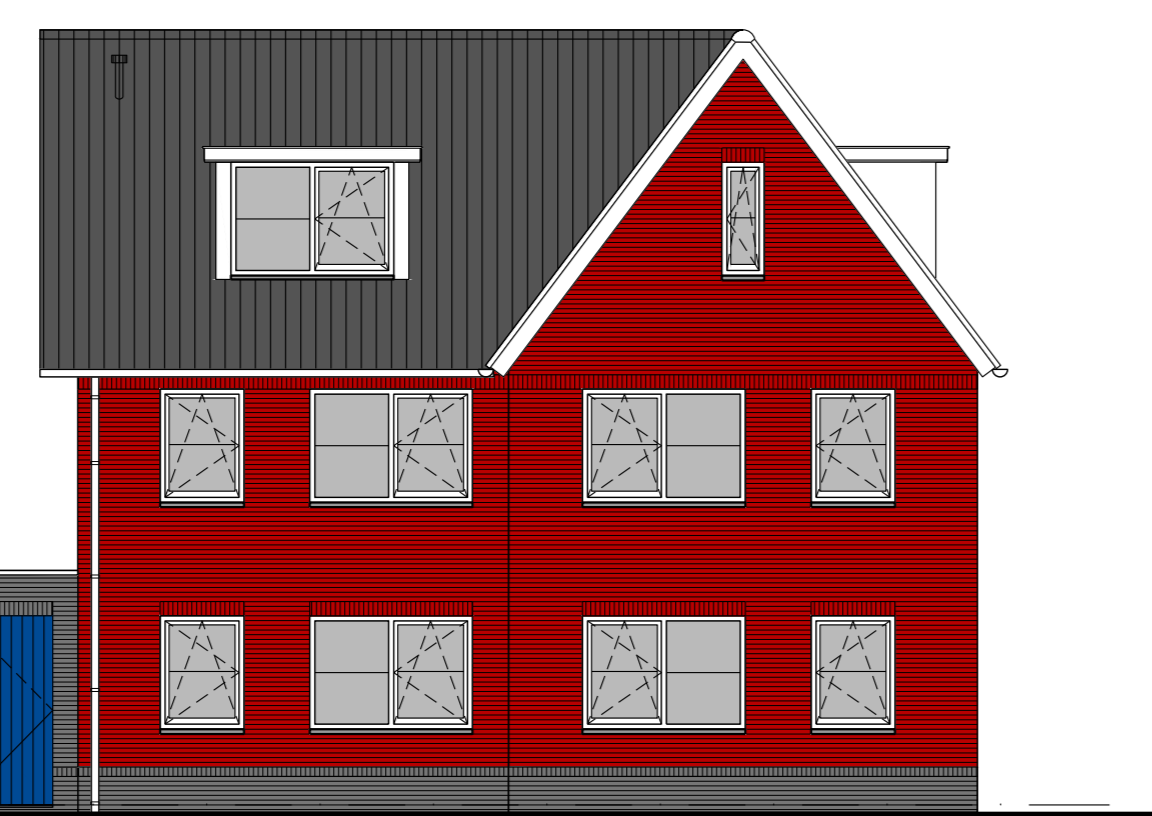


Type A  
Bouwnummer 21  
Bouwnummer 24 gesp


Type B  
Bouwnummer 22  
Bouwnummer 23 gesp




Achtergevel  
schaal 1:100

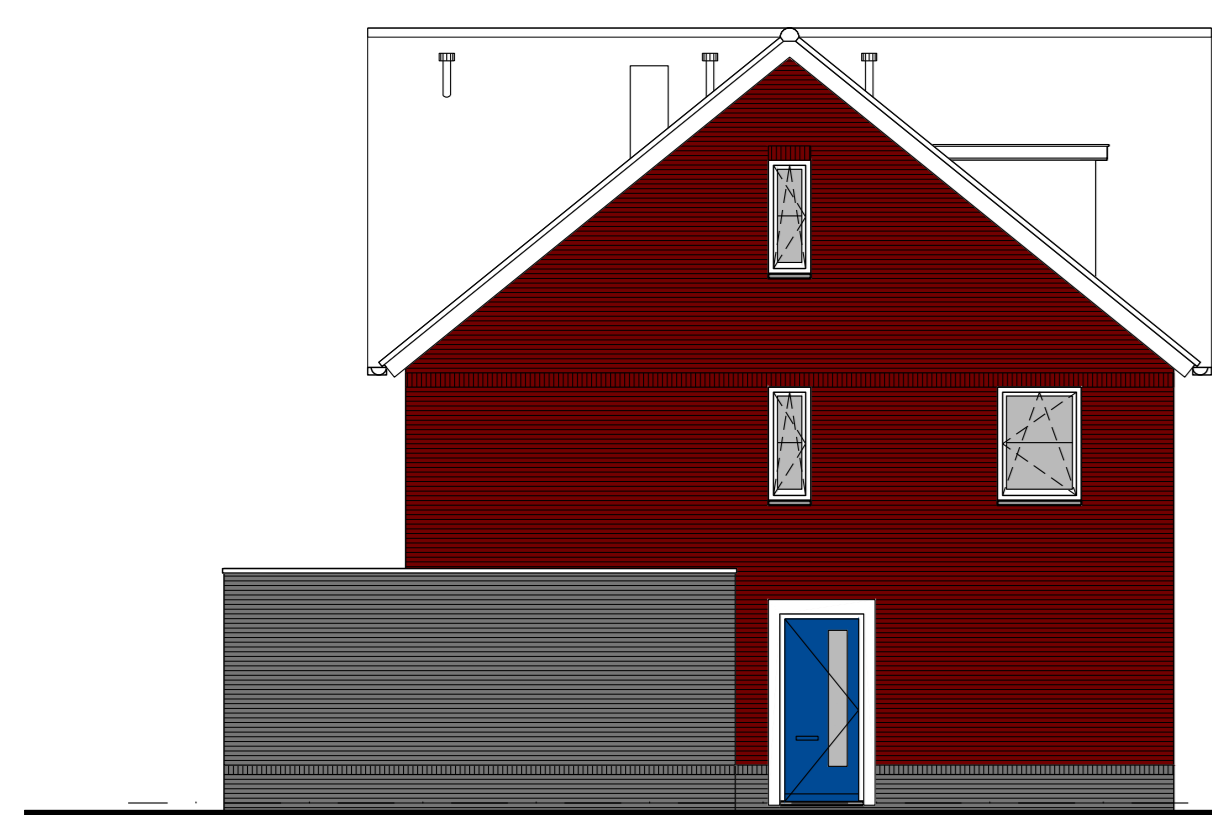


Zijgevel  
schaal 1:100

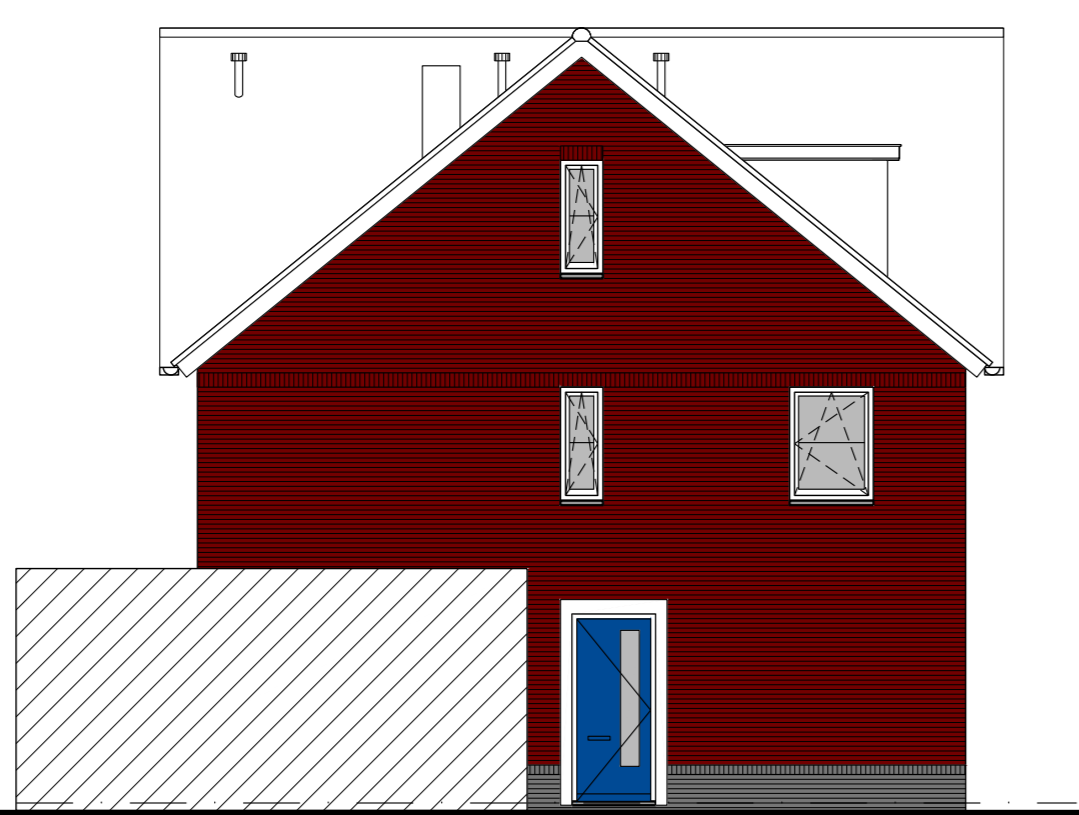

Zijgevel  
schaal 1:100

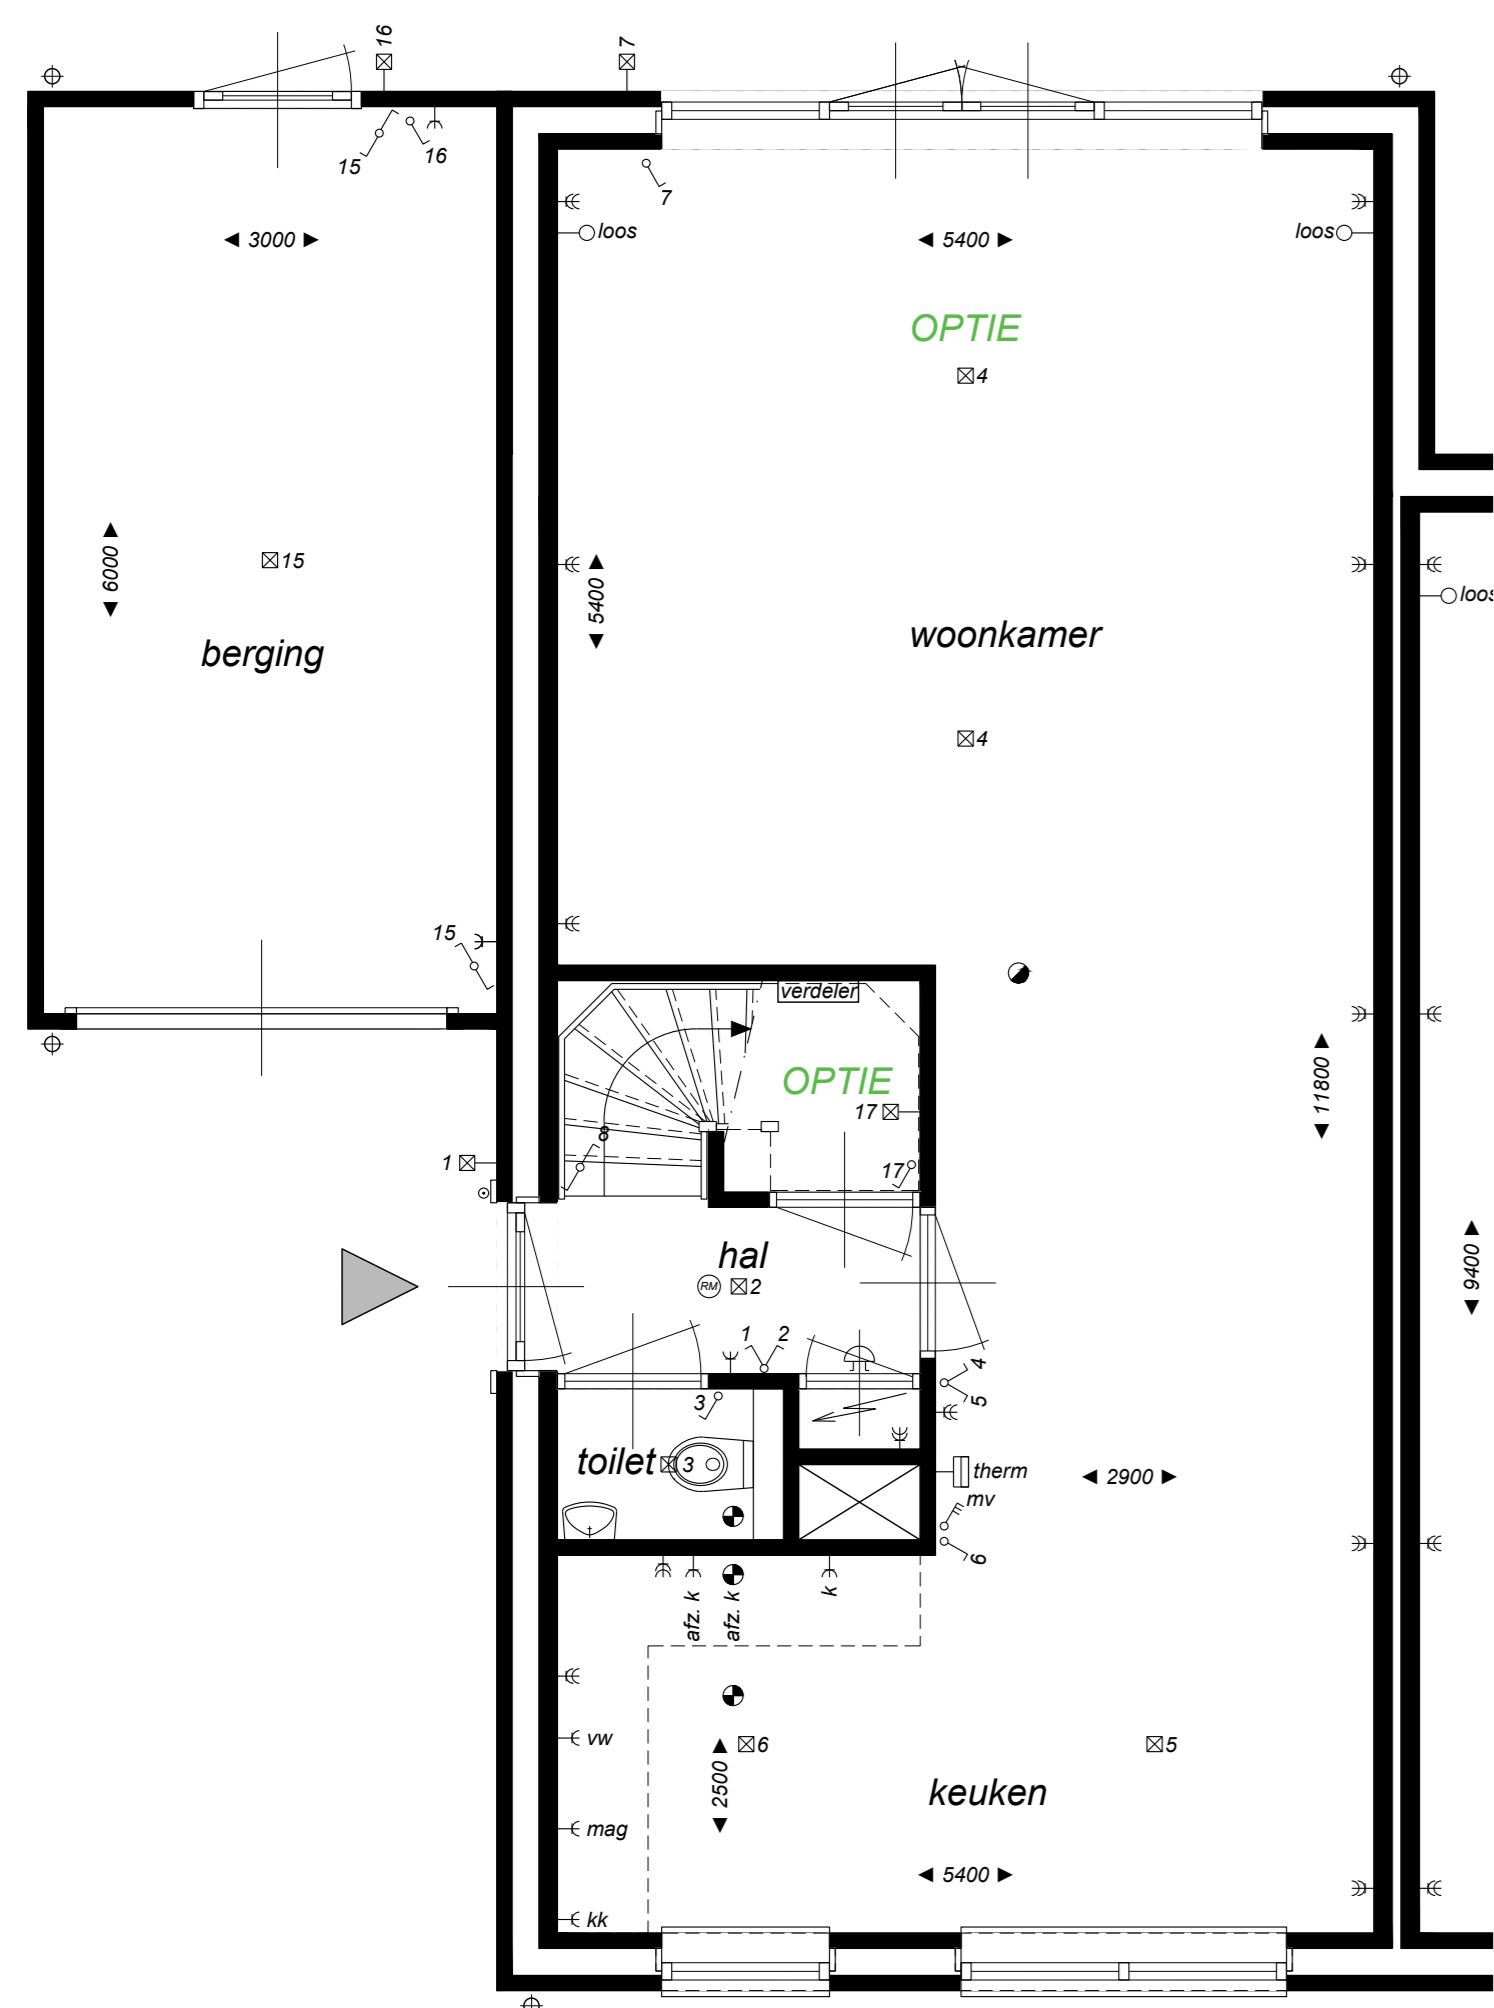

Begane grond  
schaal 1:50

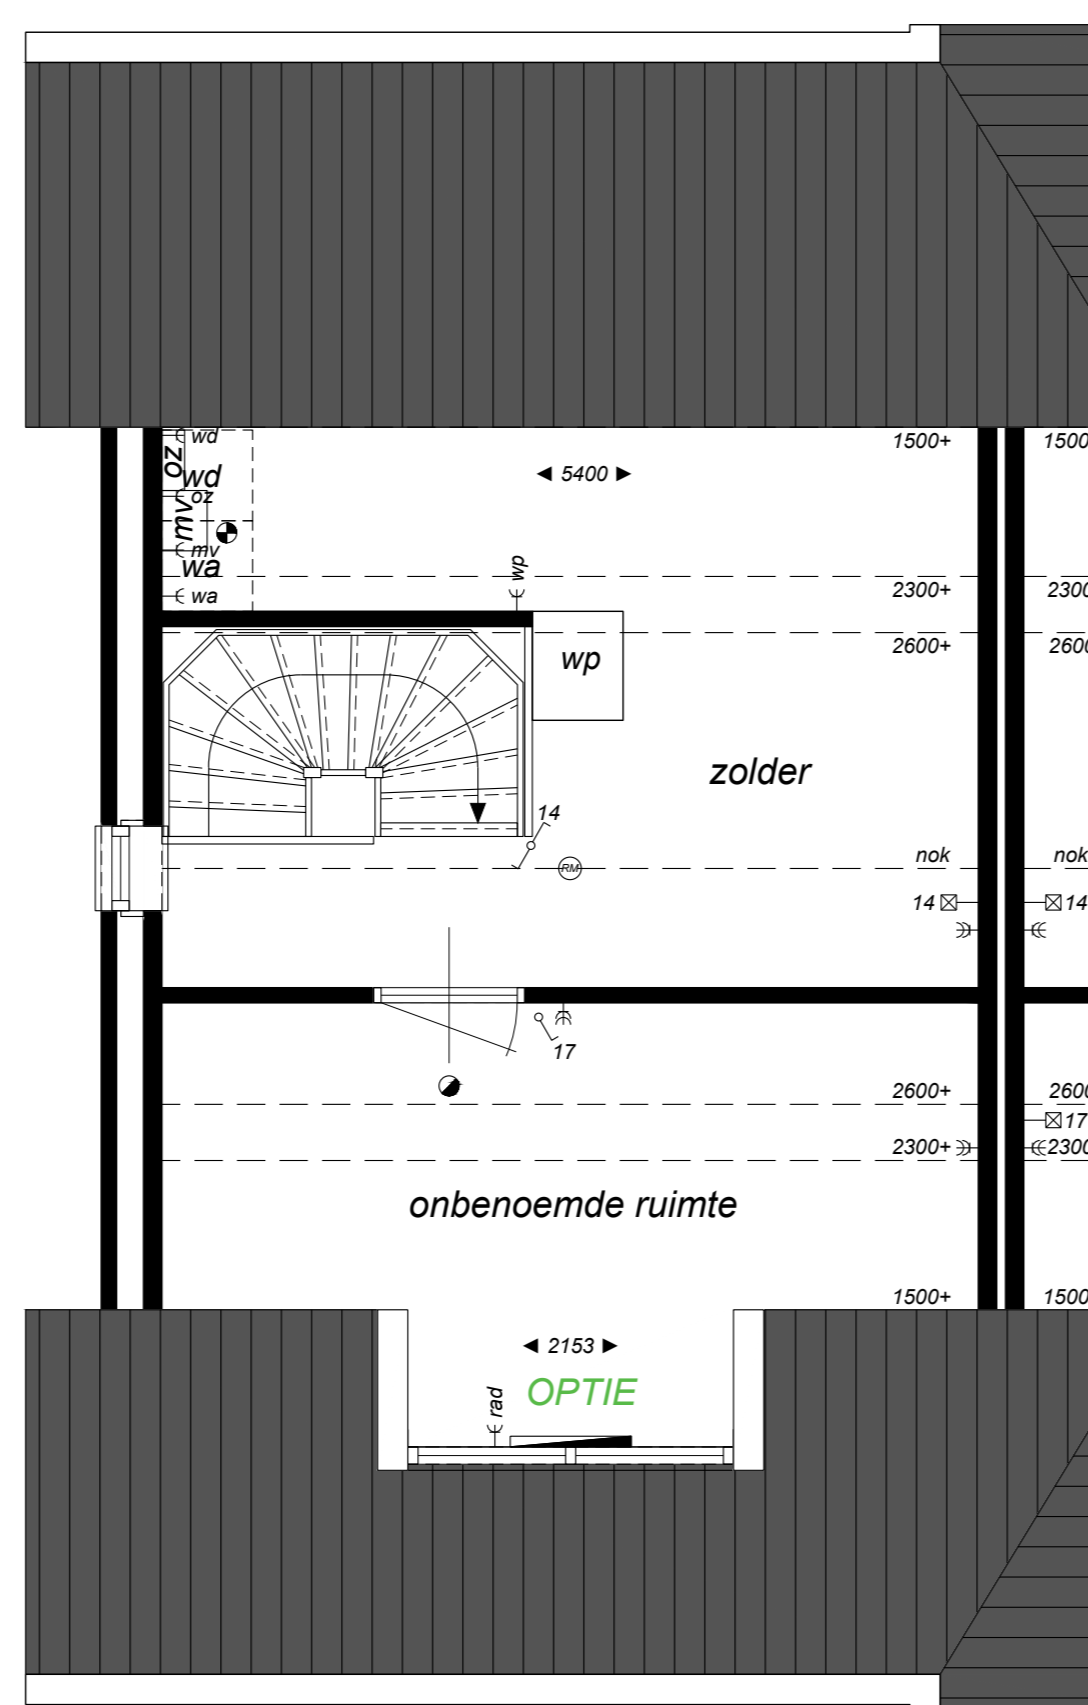

Zolder  
schaal 1:50

RENVOOI

- entree woning
- meterkast
- hemelwaterafvoer
- opstelplaats wasautomaat
- opstelplaats wasdroger
- warmtepomp
- mechanische ventilatie + WTW-unit
- omvormer zonnepanelen
- verdeler vloerverwarming
- afvoer afzuigkap
- afvoer ventilatie
- toevoer ventilatie
- enkele wandcontactdoos, geaard
- dubbele wandcontactdoos, geaard, naast elkaar
- aansluiting koelkast
- aansluiting vaatwasser
- aansluiting magnetron/oven
- aansluiting koken
- aansluiting afzuigkap
- aansluiting radiator
- aansluiting wasautomaat
- aansluiting wasdroger
- aansluiting omvormer zonnepanelen
- aansluiting mechanische ventilatie
- aansluiting warmtepomp
- aansluiting, loos
- aansluiting randaarde
- schakelaar enkel
- schakelaar dubbel
- schakelaar wissel
- schakelaar mechanische ventilatie
- plafondlichtpunt
- wandlichtpunt
- thermostaat
- rookmelder
- deurbel
- beldrukker
- elektrische radiator



|     |       |       |         |
|-----|-------|-------|---------|
| E   | _____ | fase: | verkoop |
| D   | _____ | _____ | _____   |
| C   | _____ | _____ | _____   |
| B   | _____ | _____ | _____   |
| A   | _____ | _____ | _____   |
| wp: | _____ | _____ | _____   |

project: "Bronkhorst - fase B" te Andel  
opdrachtgever: Jansen Bouwontwikkeling B.V.

Woningtype A OPTIES  
bouwnummer 19+21+24+26



werk: 17.086  
V-A-o  
blad: \_\_\_\_\_  
schaal: 1:50 1:100 1:750  
formaat: A0  
getekend: JVB