




pleingevel

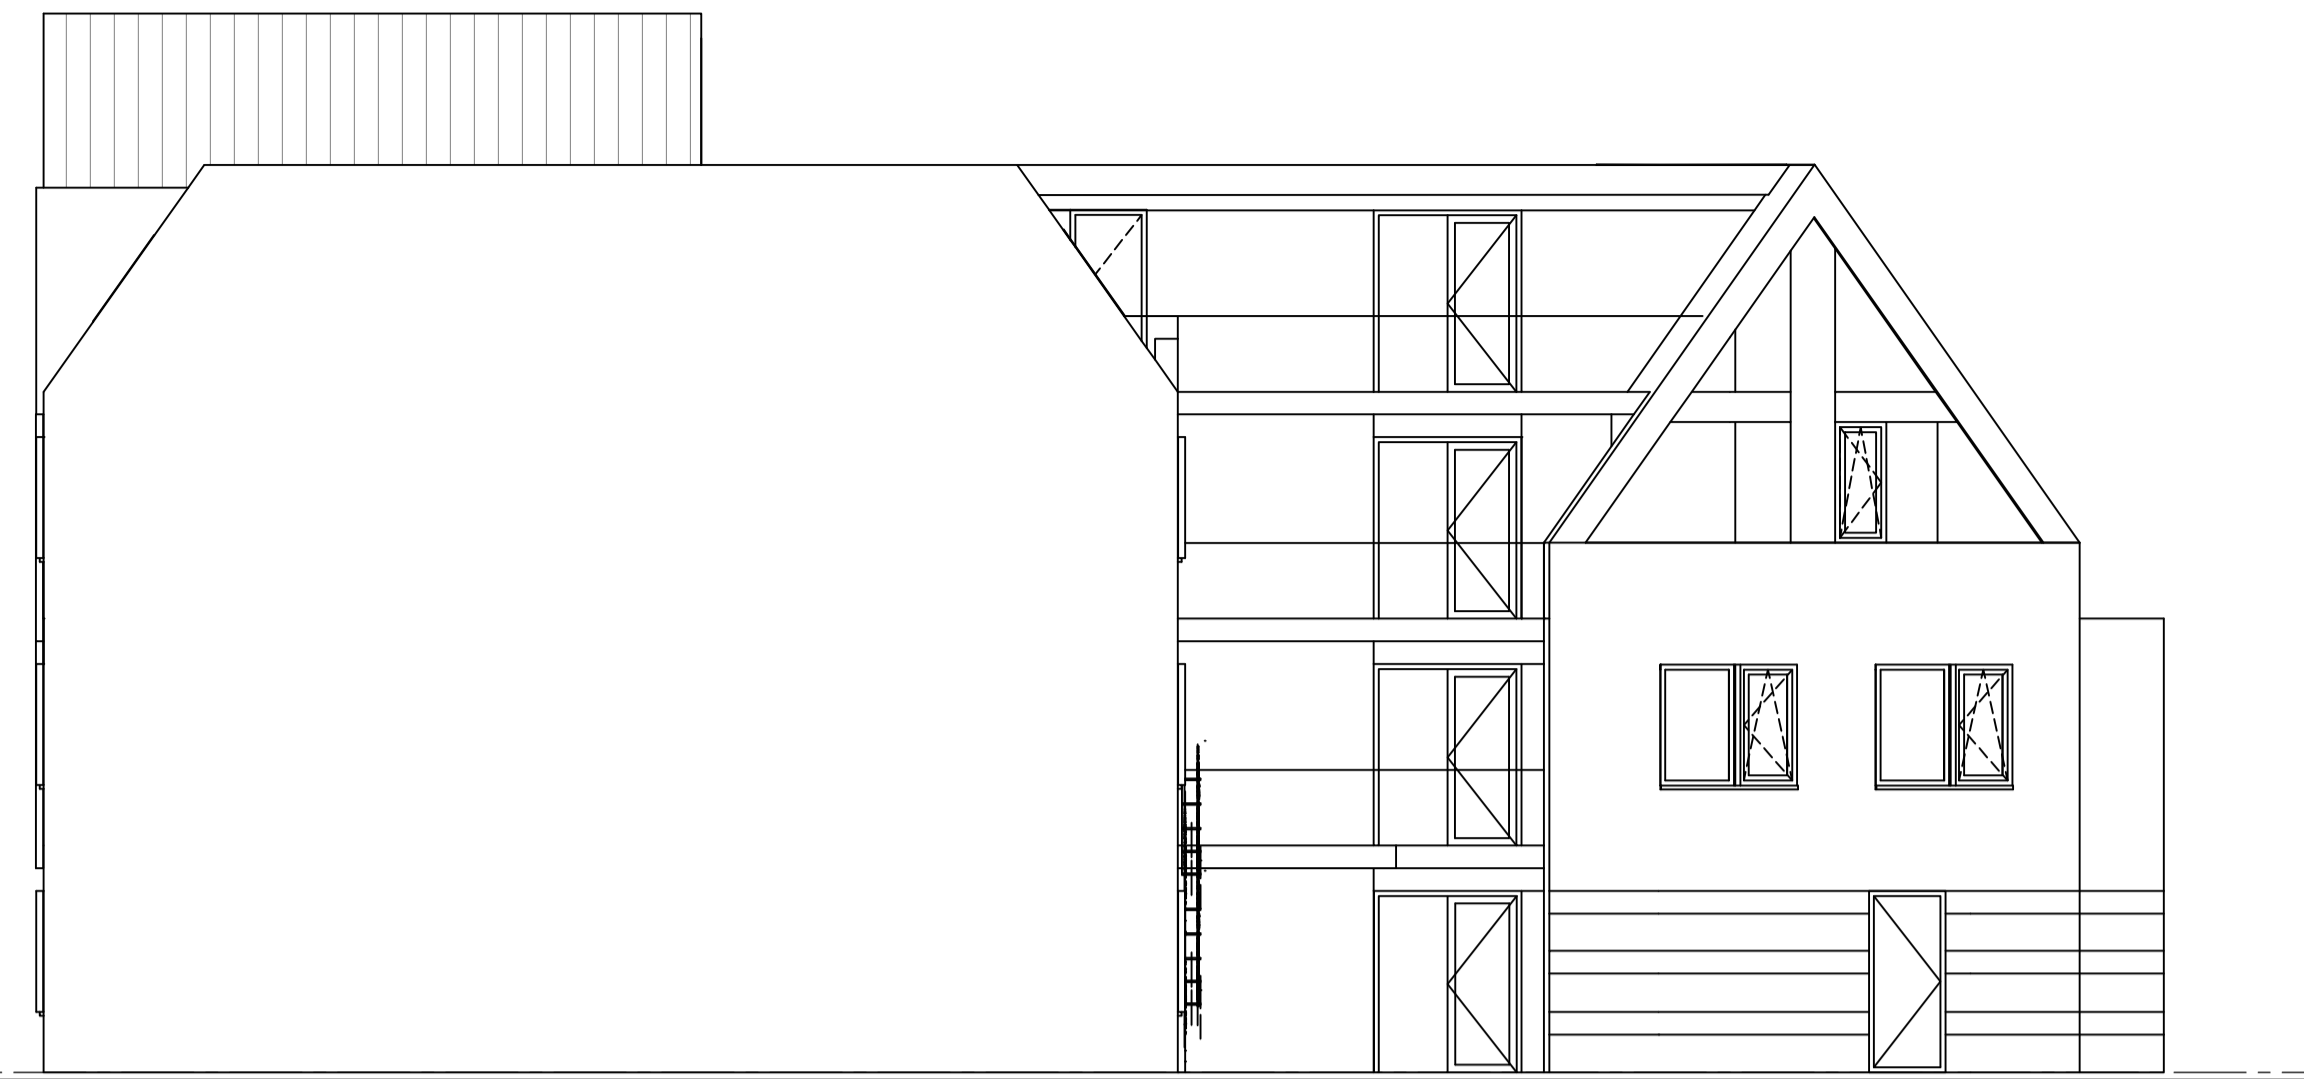

rechter zijgevel




achtergevel



straatgevel



linker zijgevel

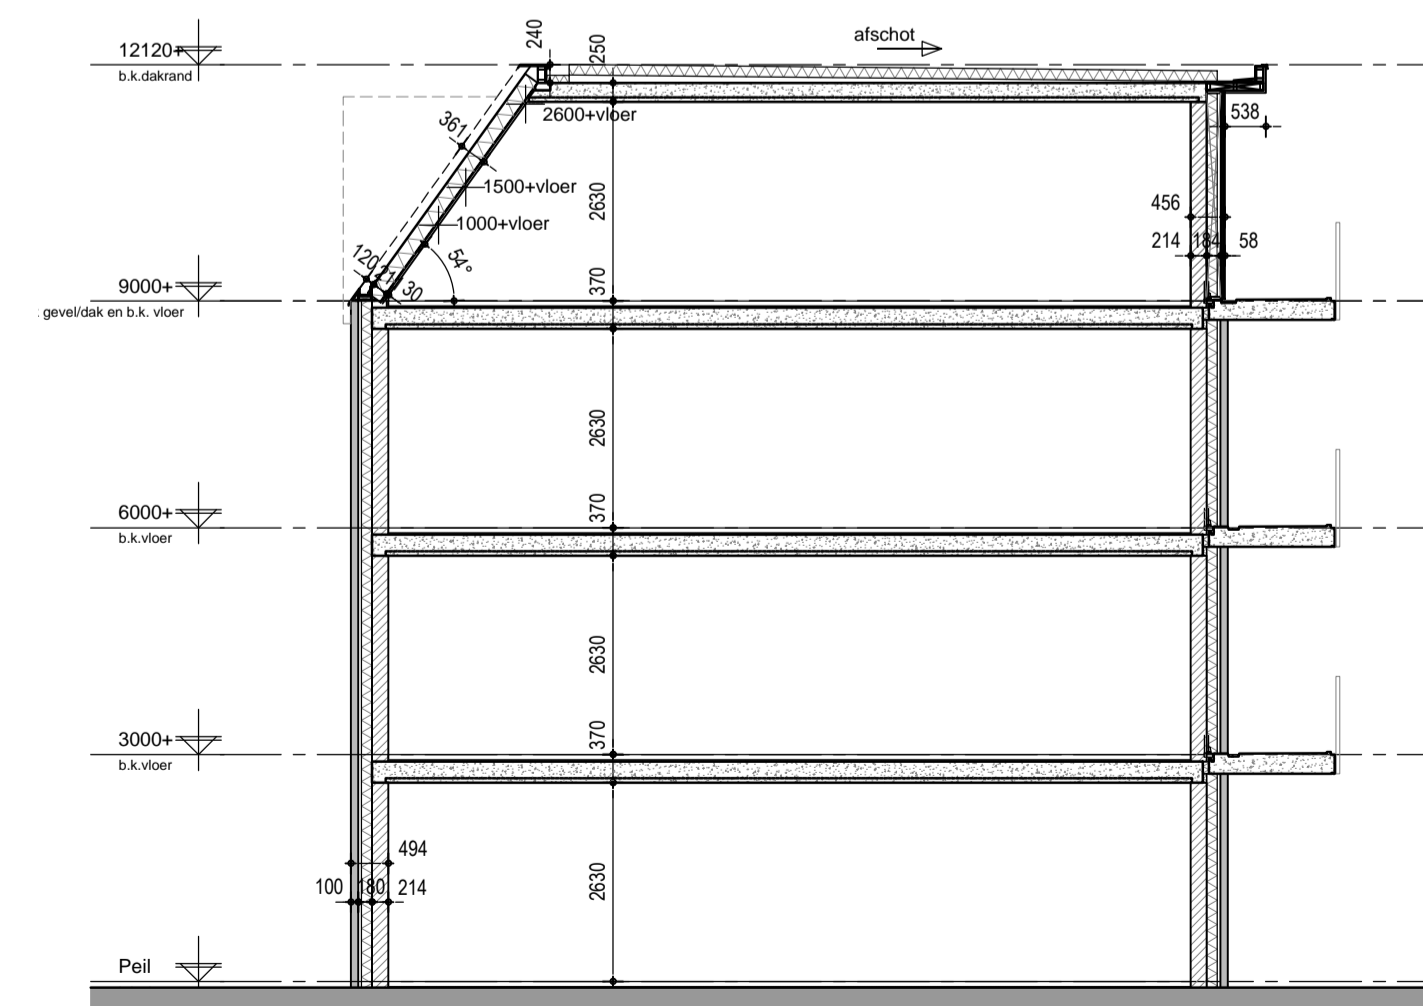

principe-doorsnede