
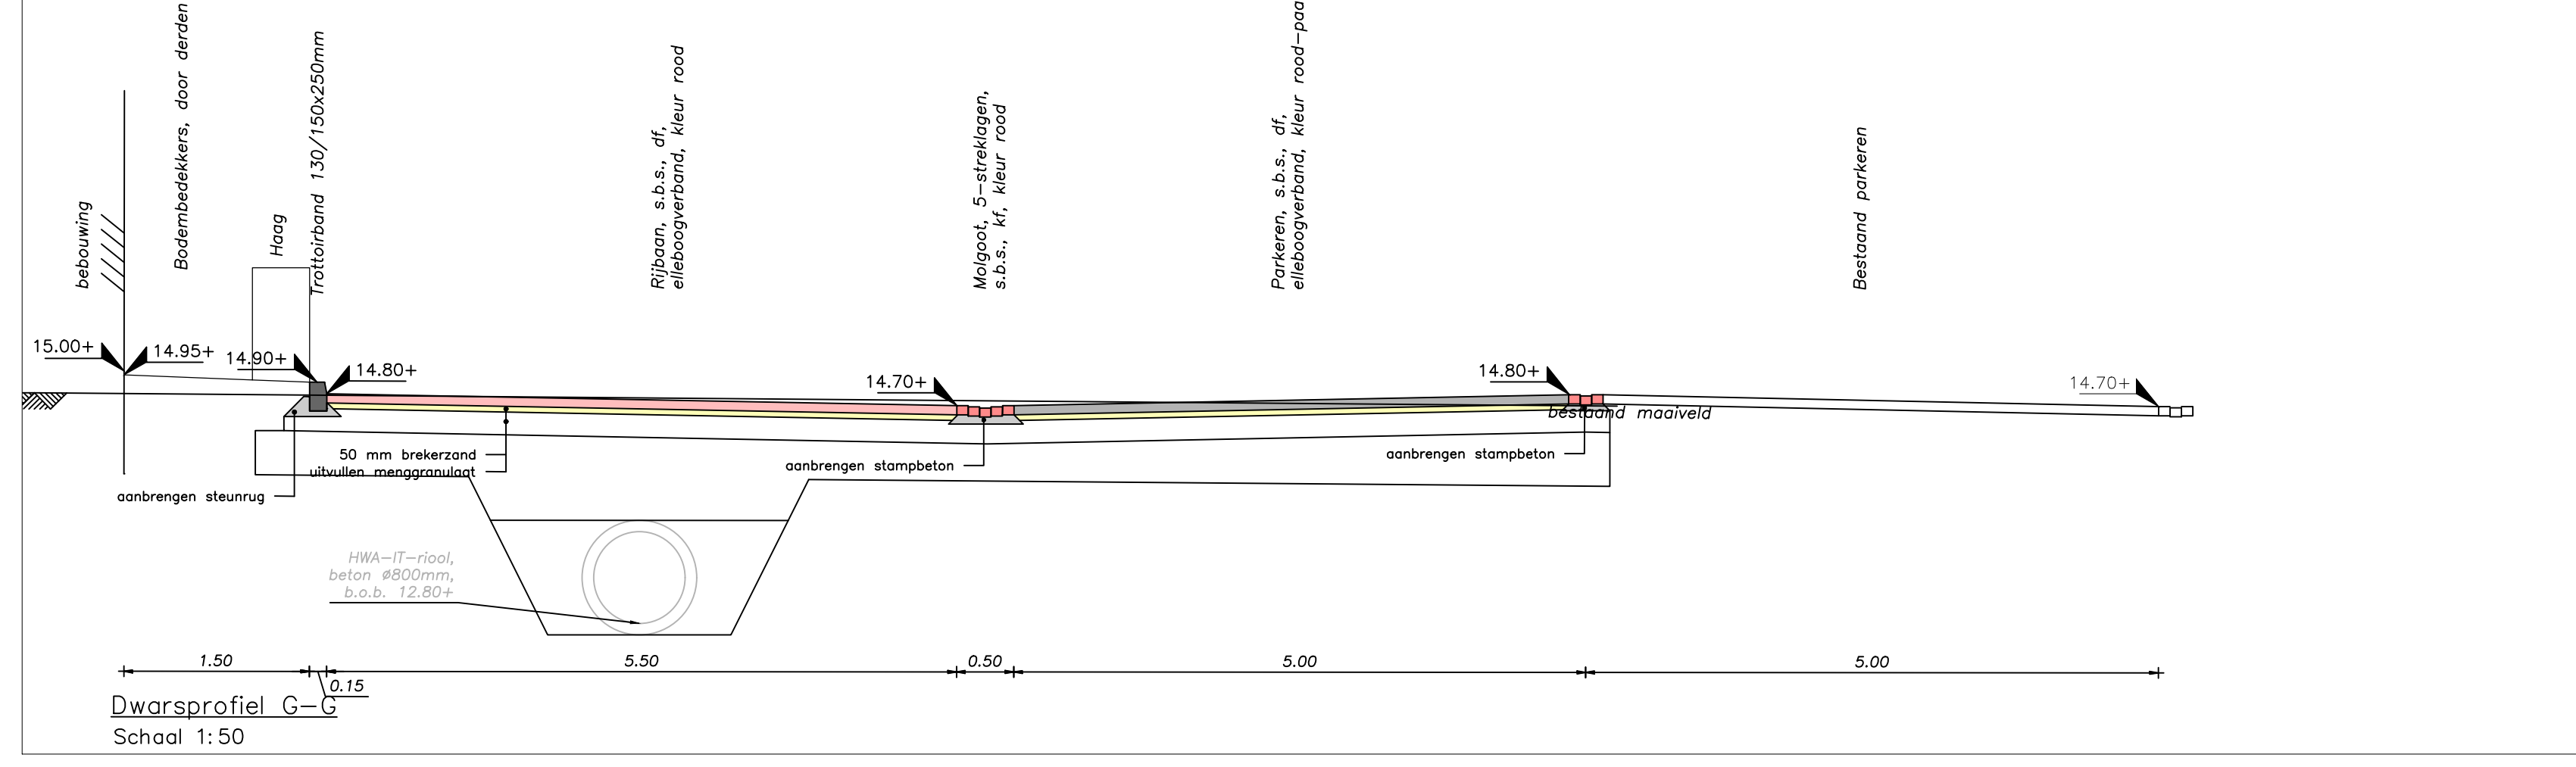


LEGENDA

- Geprojecteerde bebouwing
- Geprojecteerde perceelgrens
- Bestaande hoogte in m t.o.v. NAP
- Geprojecteerd vloerpeil in m t.o.v. NAP
- 14.80+ Geprojecteerde afwerkhoogte terrein in m t.o.v. NAP
- Aanbrengen b.s.s., kf, keperverband, kleur rood/bruin, rijbaan
- Aanbrengen s.b.s., df, elleboogverband, kleur rood
- Aanbrengen b.s.s., df, elleboogverband, kleur rood/paars, vlg. bovenaanzicht profiel G-G
- Aanbrengen s.b.s., df, elleboogverband, kleur bruin
- Aanbrengen s.b.s., kf, keperverband, kleur rood
- Aanbrengen b.s.s., kf, kleur divers, elleboogverband, particulier terrein
- Aanbrengen b.s.s., kf, kleur divers, elleboogverband, particulier terrein
- Aanbrengen, parkeervakscheiding, b.s.s., kf, kleur wit, 1-1 streep
- Aanbrengen betontegels 200x200x80mm, kleur grijs
- Aanbrengen betontegels 300x300x60mm, kleur grijs
- Aanbrengen molgoot, 5-streklagen, s.b.s., kf, kleur rood
- Aanbrengen molgoot, 5-streklagen, b.s.s., kf, kleur rood/bruin
- Aanbrengen trottoirband 130/150x250mm
- Aanbrengen opsluitband 100x200mm
- Aanbrengen verlaagde band, 130/150x250mm, (profiel 150x170mm)
- Aanbrengen mindervalideoprit, 2xinnitperronband, diepte 0,90m
- Aanbrengen molgootkolk
- Bodembedekkers, type n.t.b., aan te brengen door derden
- Haag
- Bestaande boom

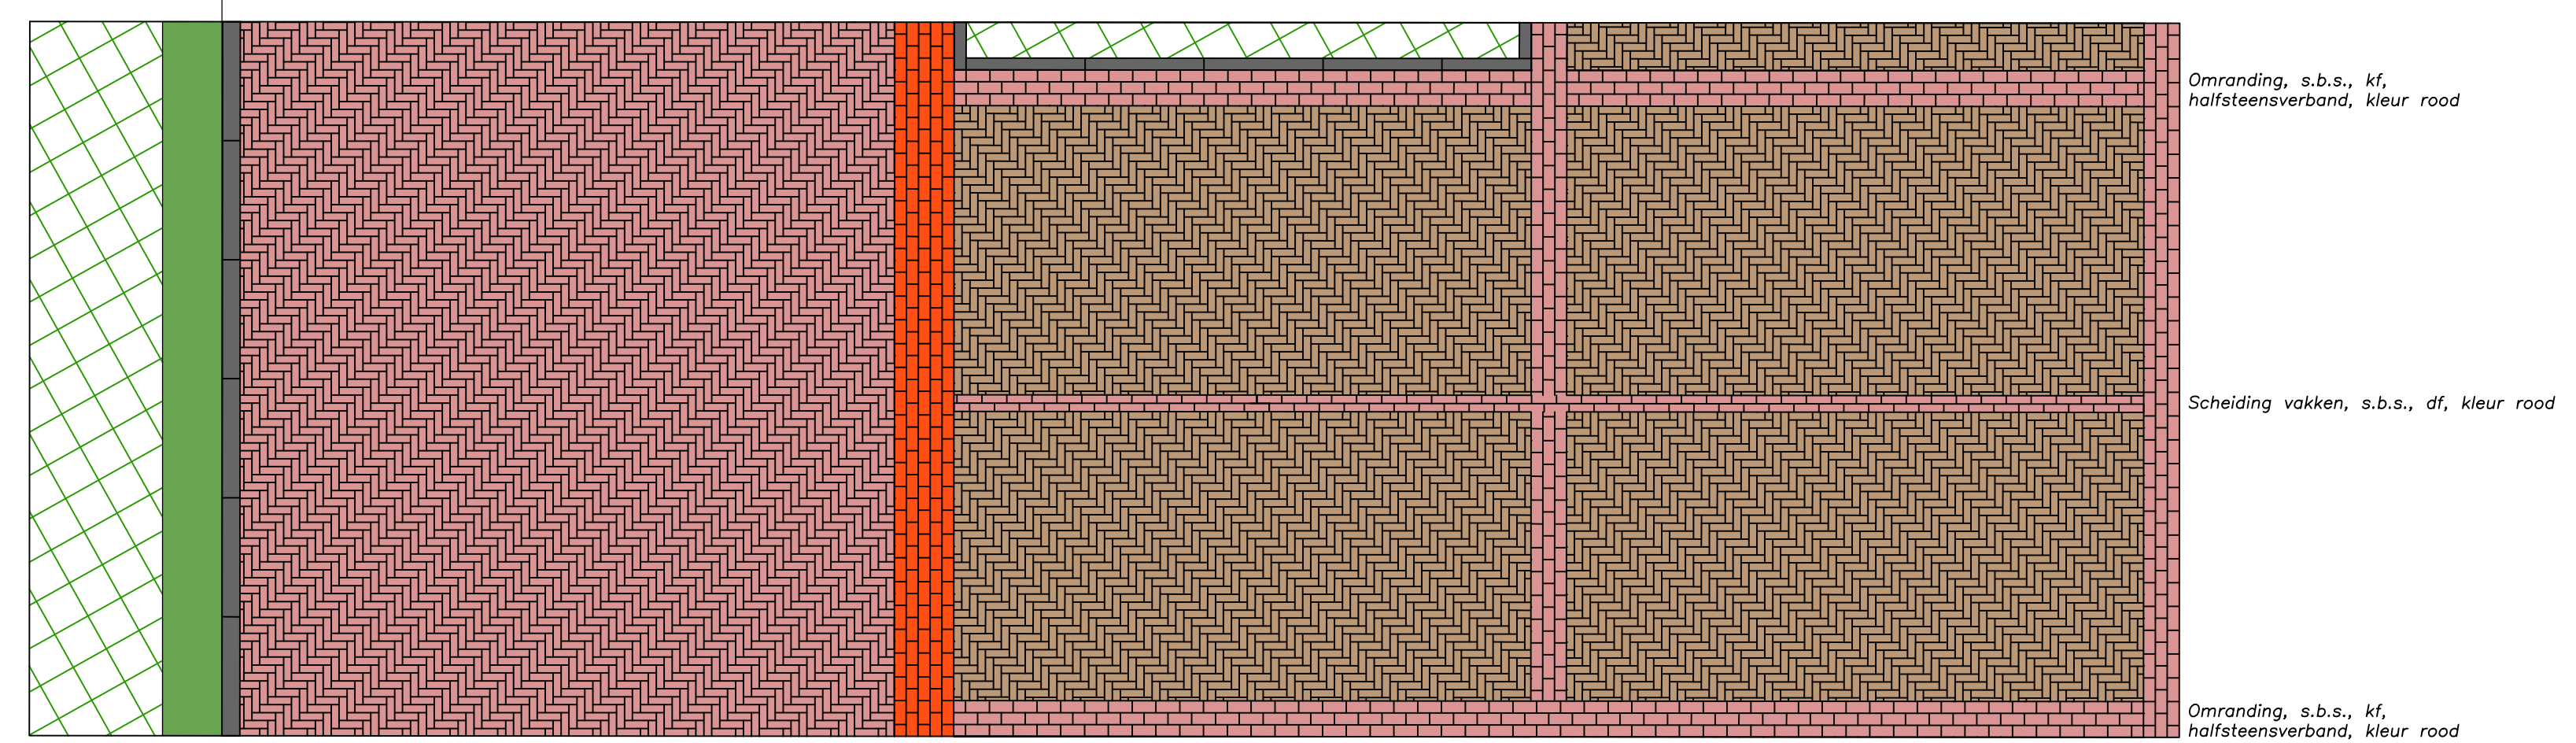

PROJECT : Plan Vrijthof te Vierlingsbeek
 ONDERWERP : Woonrijp maken
 Inrichting parkeerterrein/gebouw

ruimtelijke informatie
ruimtelijke inrichting
ruimtelijk beheer

Veenendaal
tel. 0318 - 52 76 00
Elst (Gld)
tel. 0481 - 37 71 65
http://www.buroboot.nl

Wijzigingen

Datum	Get.
01-03-2021	kdo
02-06-2021	kdo
15-06-2021	kdo

Tekeninggegevens

Datum	17 december 2020
Tekenaar	kdo
Projectleider	mb
Schaal	1:200/1:50
Formaat	A1

Status

<input checked="" type="checkbox"/>	Concept
<input type="checkbox"/>	Definitief
<input type="checkbox"/>	N.V.I.
<input type="checkbox"/>	Voor uitvoering
<input type="checkbox"/>	Revisie

Bestand : KE06170-001
Blad : 901