


2e verdieping

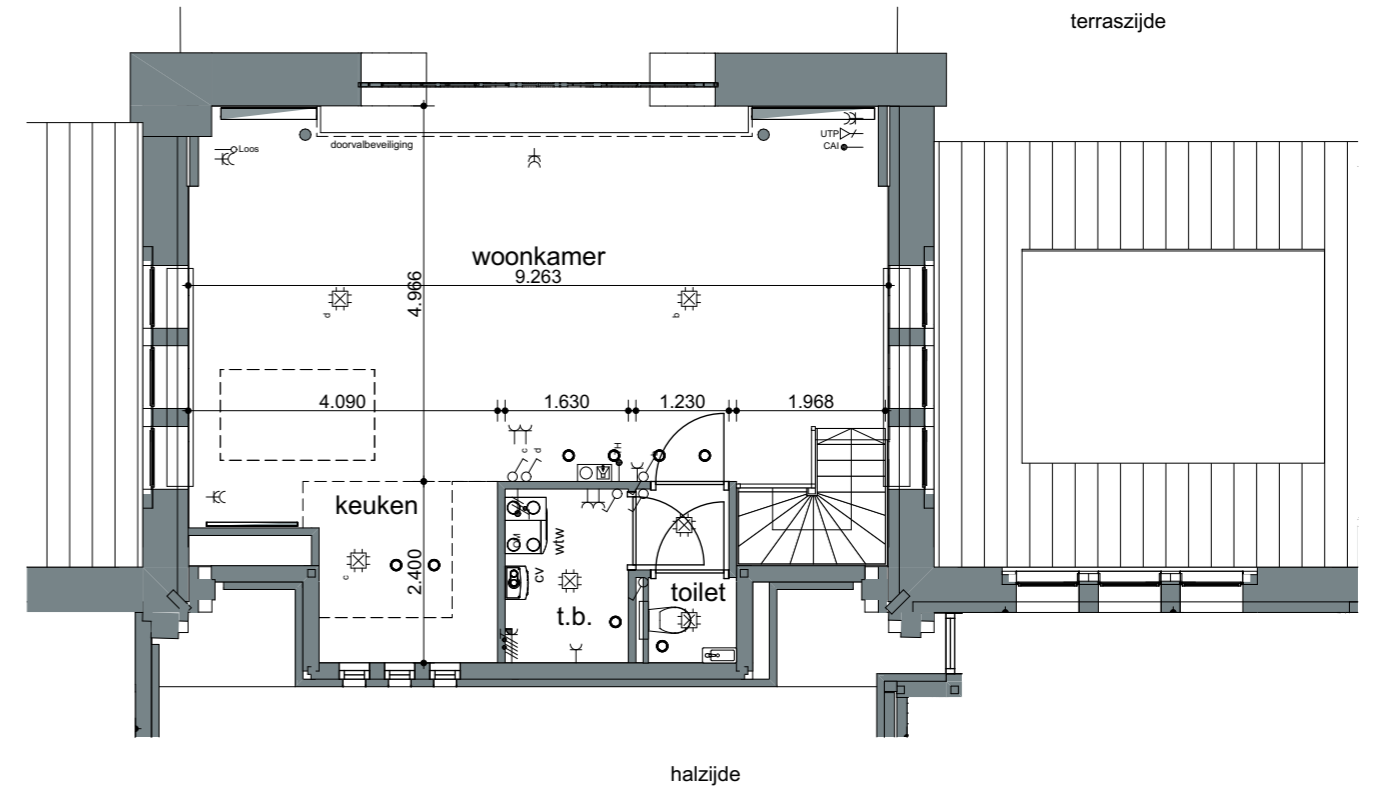

DISCLAIMER

- Ondanks zorgvuldige bepaling, kan de maatvoering in de praktijk enigszins afwijken ten gevolge van de inbouw in een bestaande situatie.
- Opstelling van de keukens is indicatief en valt buiten levering van de aannemer.
- Kleine wijzigingen voorbehouden.
- Alle maten zijn 'circa' maten, aangegeven in millimeters.
- Elektra aansluitpunten, ventilatiepunten en rookmelders zijn indicatief aangegeven.




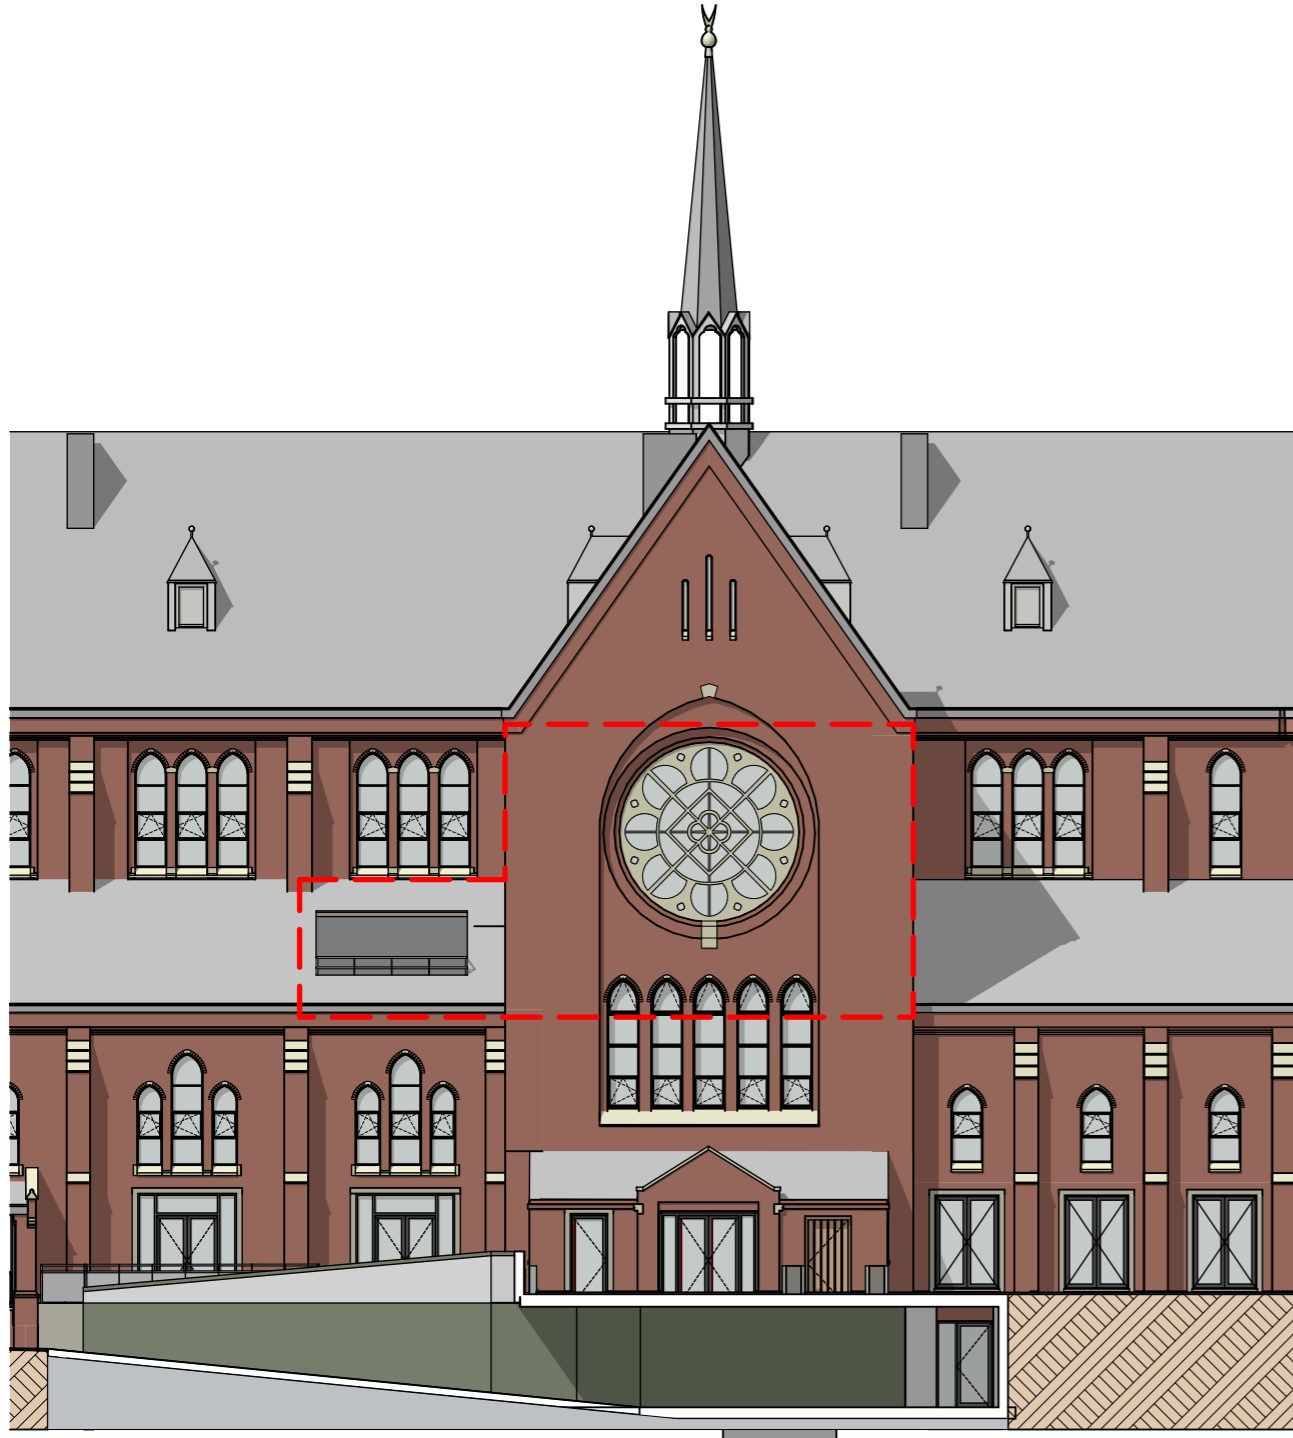
3e verdieping




2e verdieping / 3e verdieping

VERKOOPTEKENING

	<p>Project Hemels Wonen Baronielaan - Van Almondepad te Breda</p>	<p>VKT 20-1</p>
	<p>Schaal 1:100</p>	
	<p>Datum 20-11-2020</p>	<p>WONING 20</p>



gevel

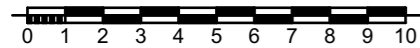

doorsnede




gevel / doorsnede

VERKOOPTEKENING

DISCLAIMER

- Ondanks zorgvuldige bepaling, kan de maatvoering in de praktijk enigszins afwijken ten gevolge van de inbouw in een bestaande situatie.
- Opstelling van de keukens is indicatief en valt buiten levering van de aannemer.
- Kleine wijzigingen voorbehouden.
- Alle maten zijn 'circa' maten, aangegeven in millimeters.
- Elektra aansluitpunten, ventilatiepunten en rookmelders zijn indicatief aangegeven.

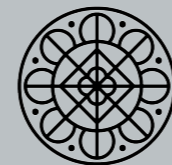

**HEMELS
WONEN**

Project **Hemels Wonen**
Baronielaan - Van Almondepad te Breda

Schaal 1:200/1:100

Datum 20-11-2020

VKT 20-2

WONING 20