



Schaal 1 : 200
 = Gemeenschappelijk
 Tekening bestaat uit 3 bladen
 Blad 1



2e etage

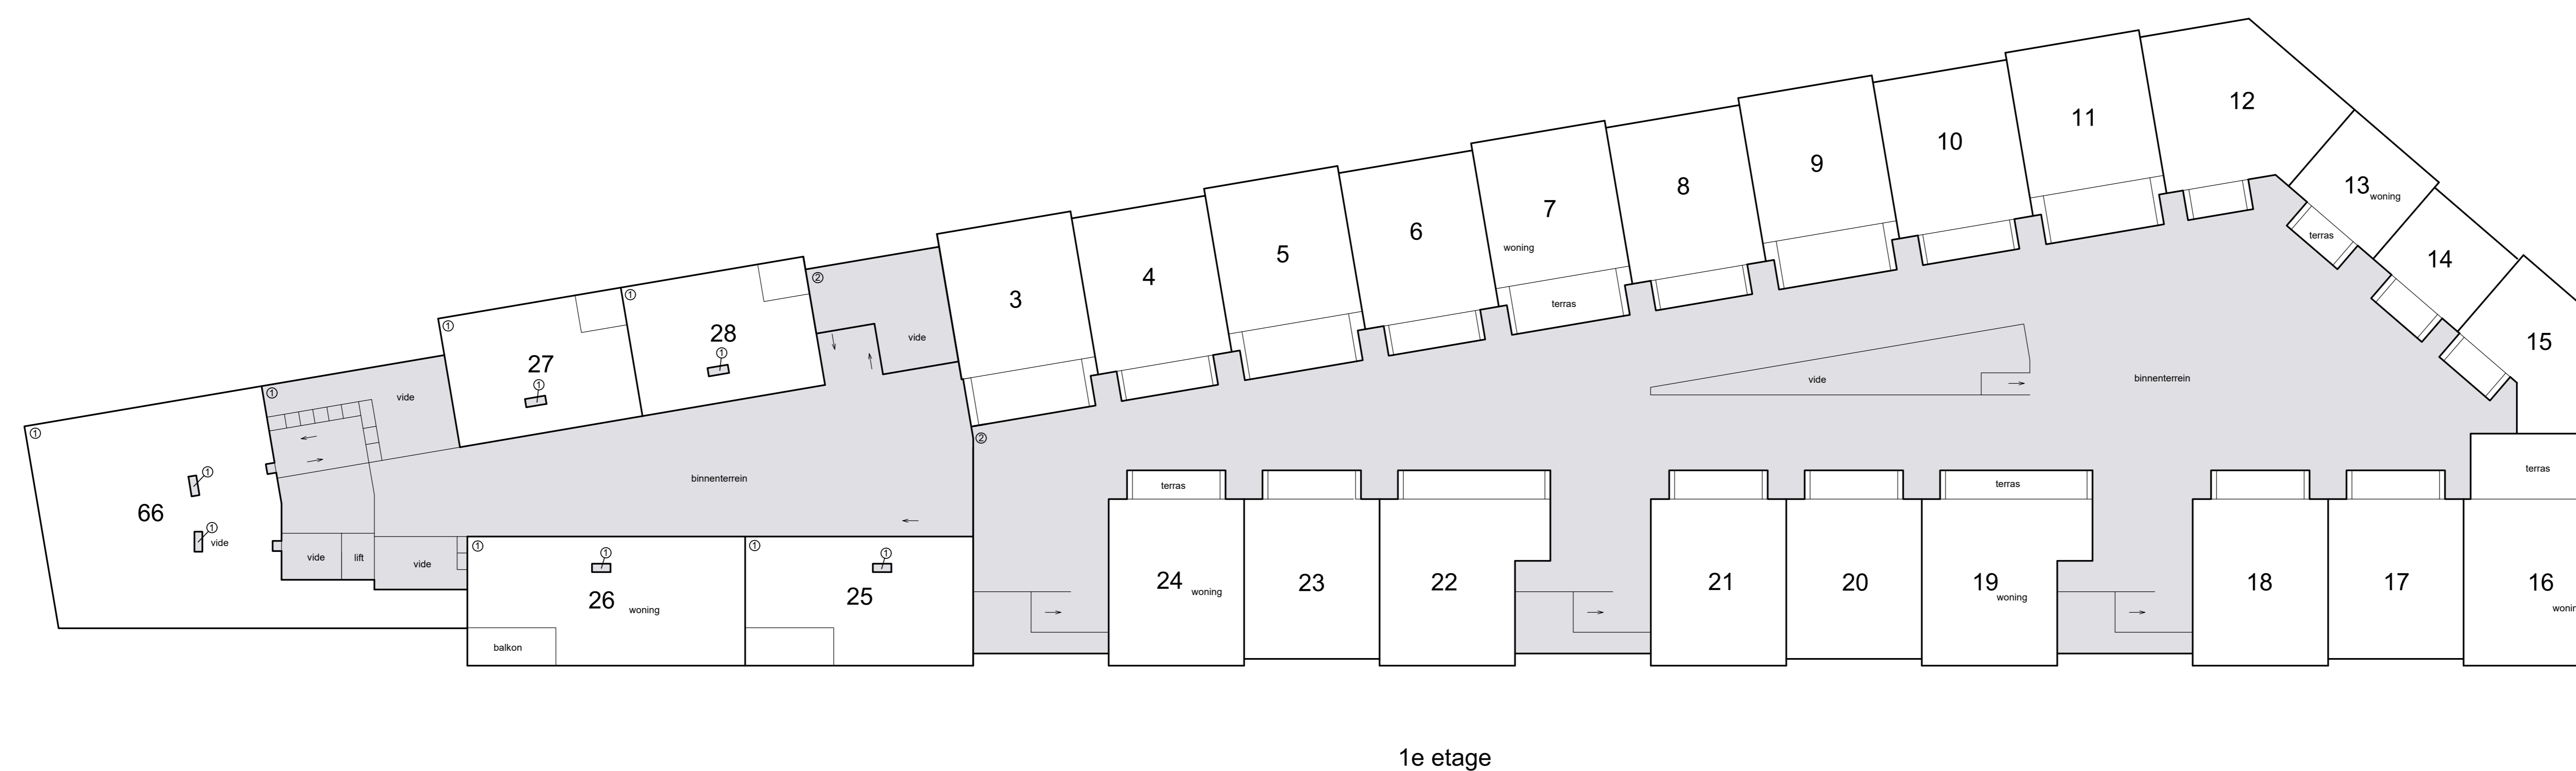

1e etage

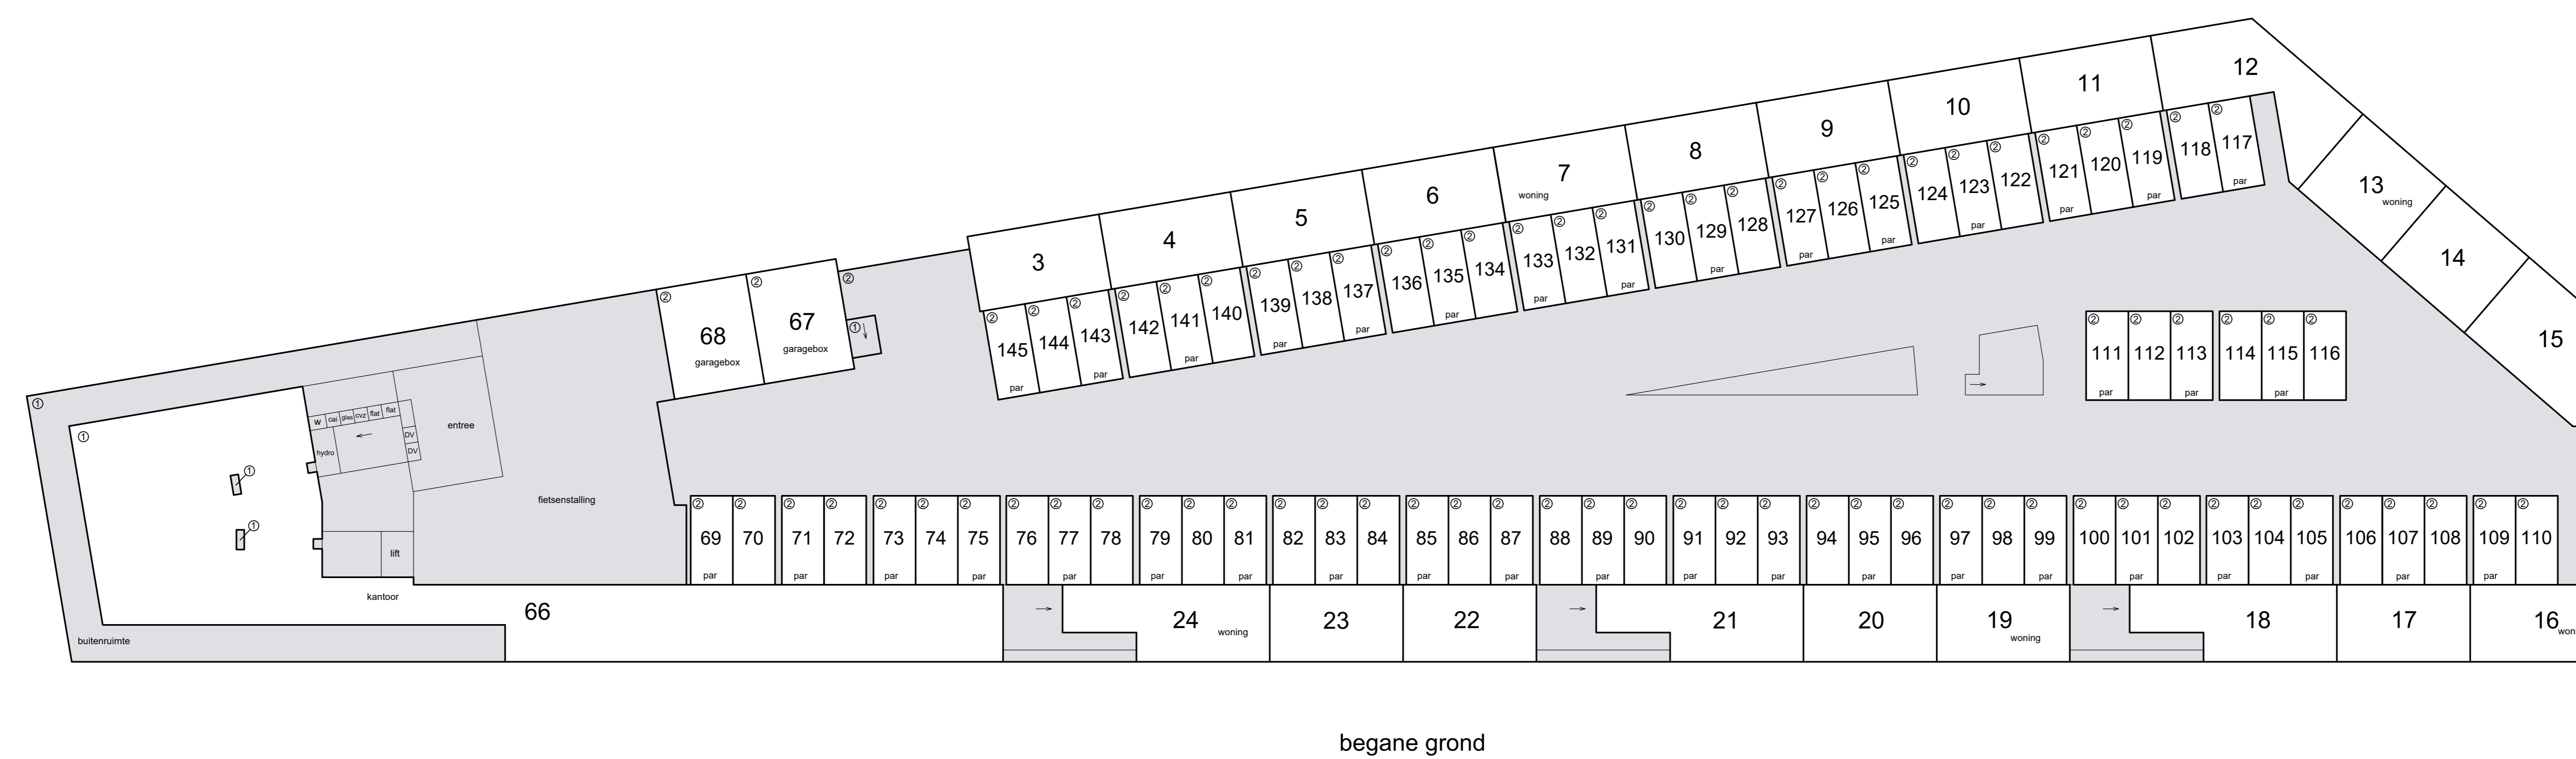


begane grond



Situatie 1 : 1000





Schaal 1 : 200
= Gemeenschappelijk
Tekening bestaat uit 3 bladen
Blad 2

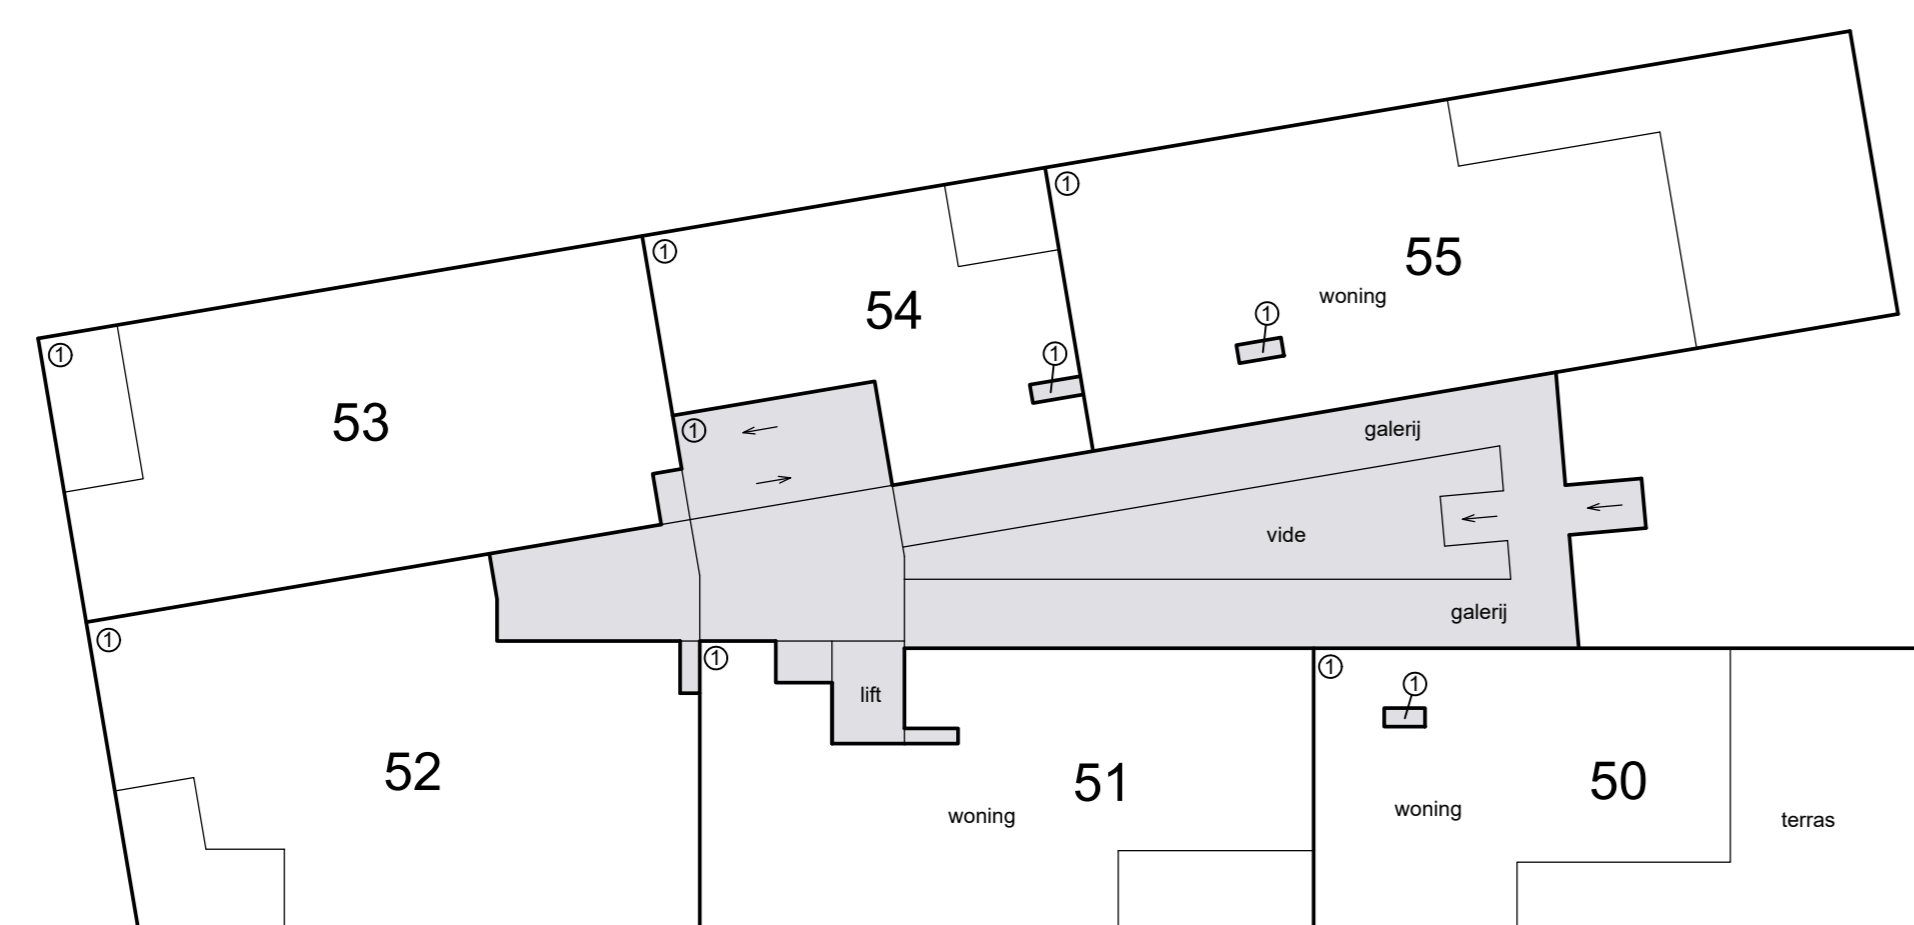

5e etage

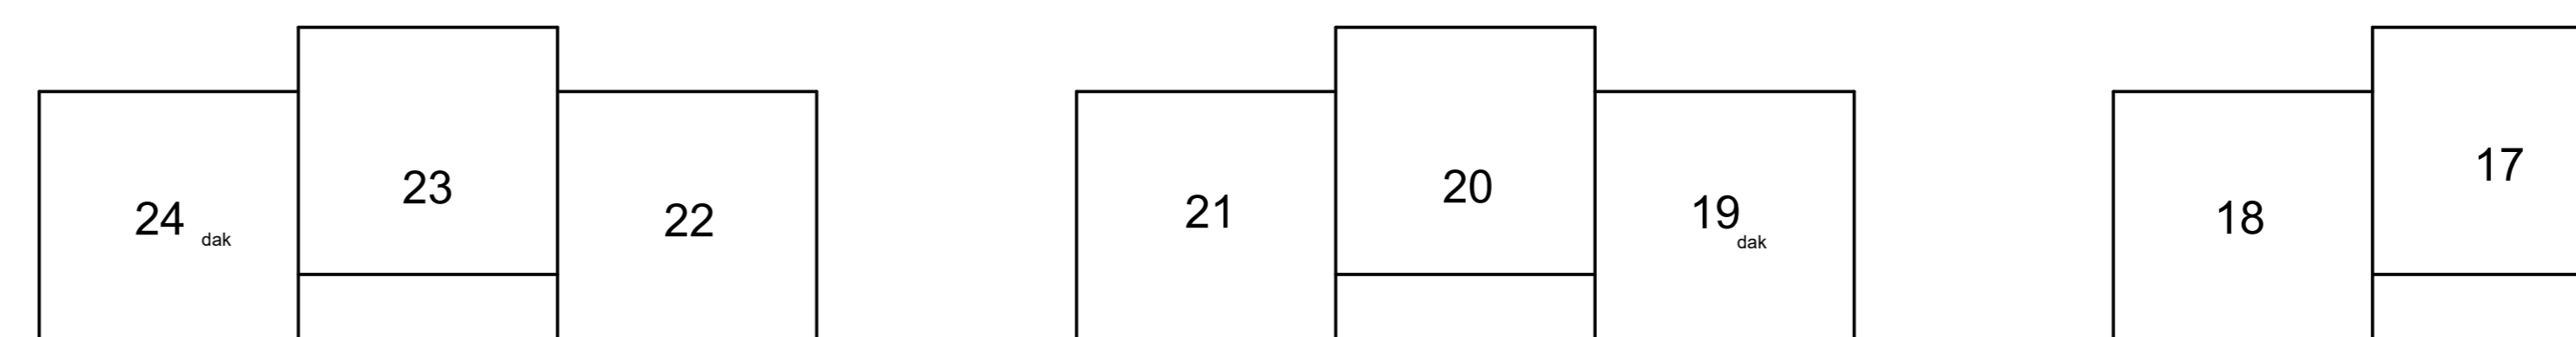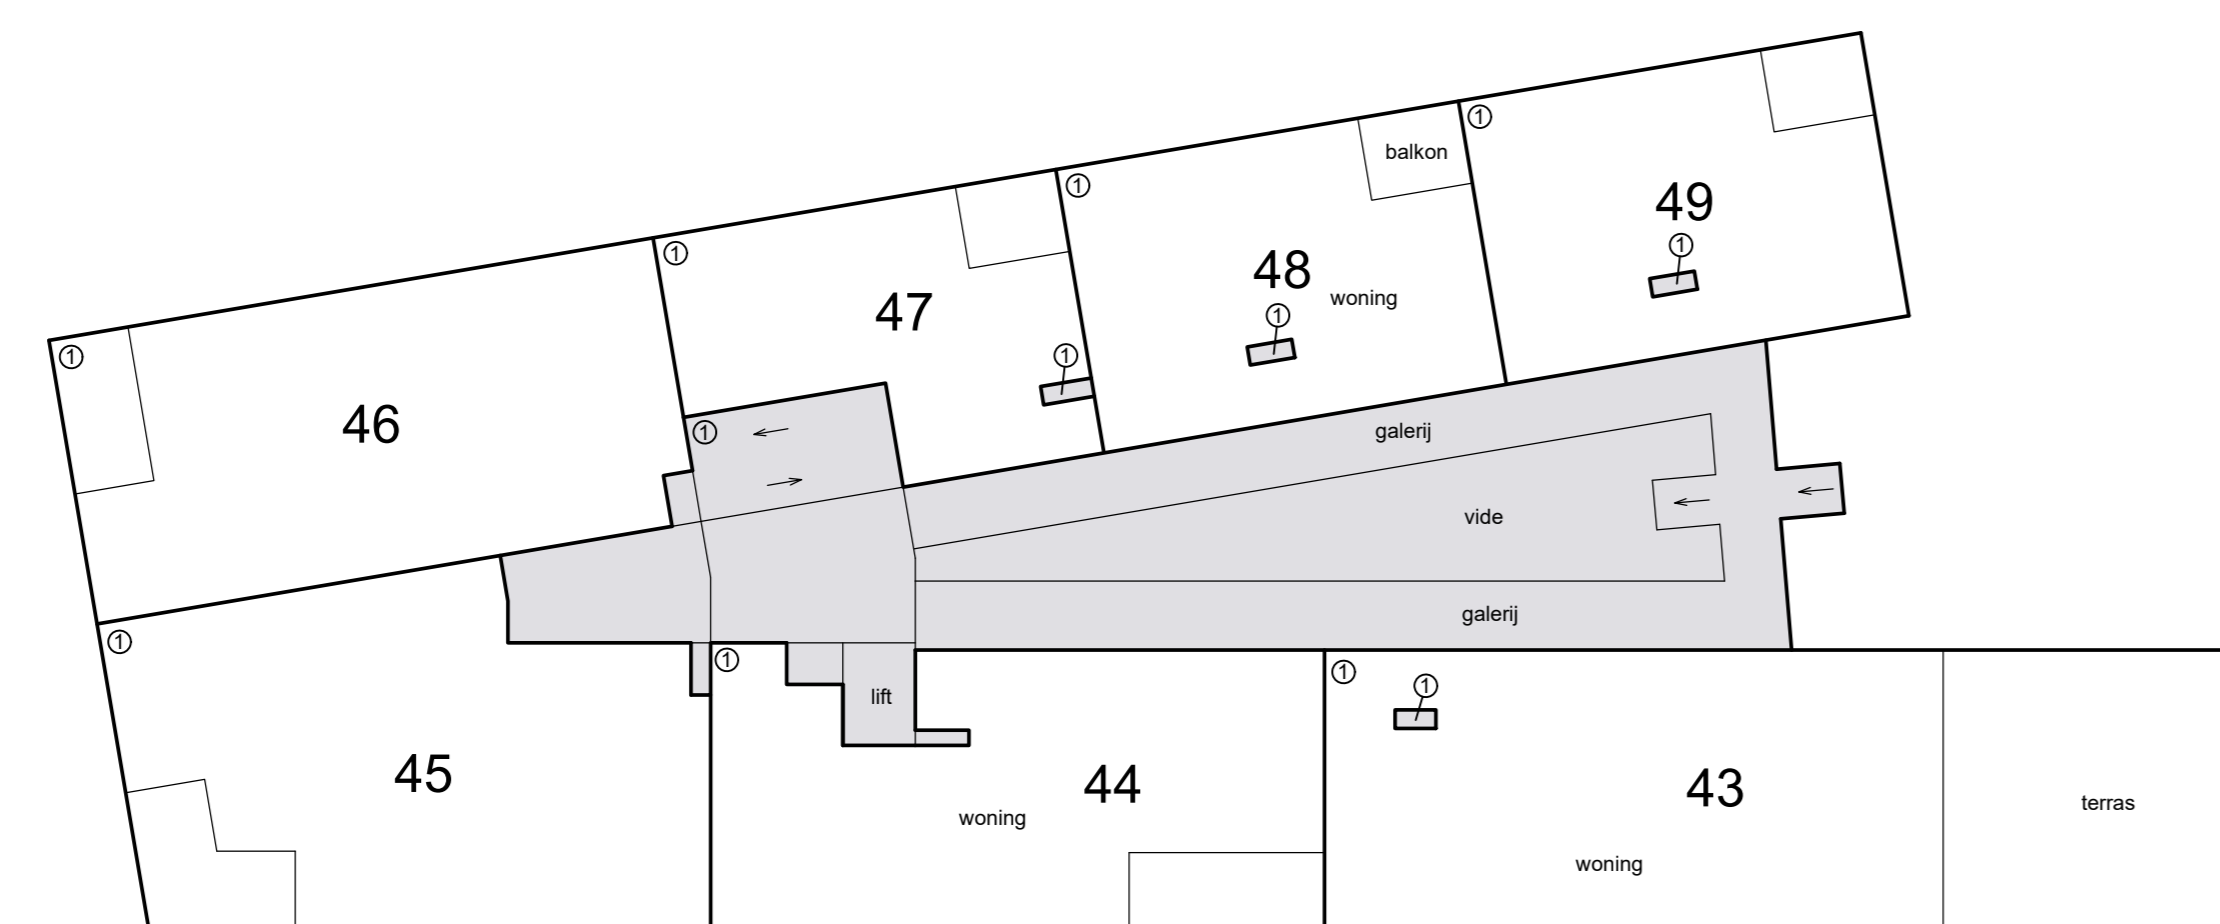


4e etage

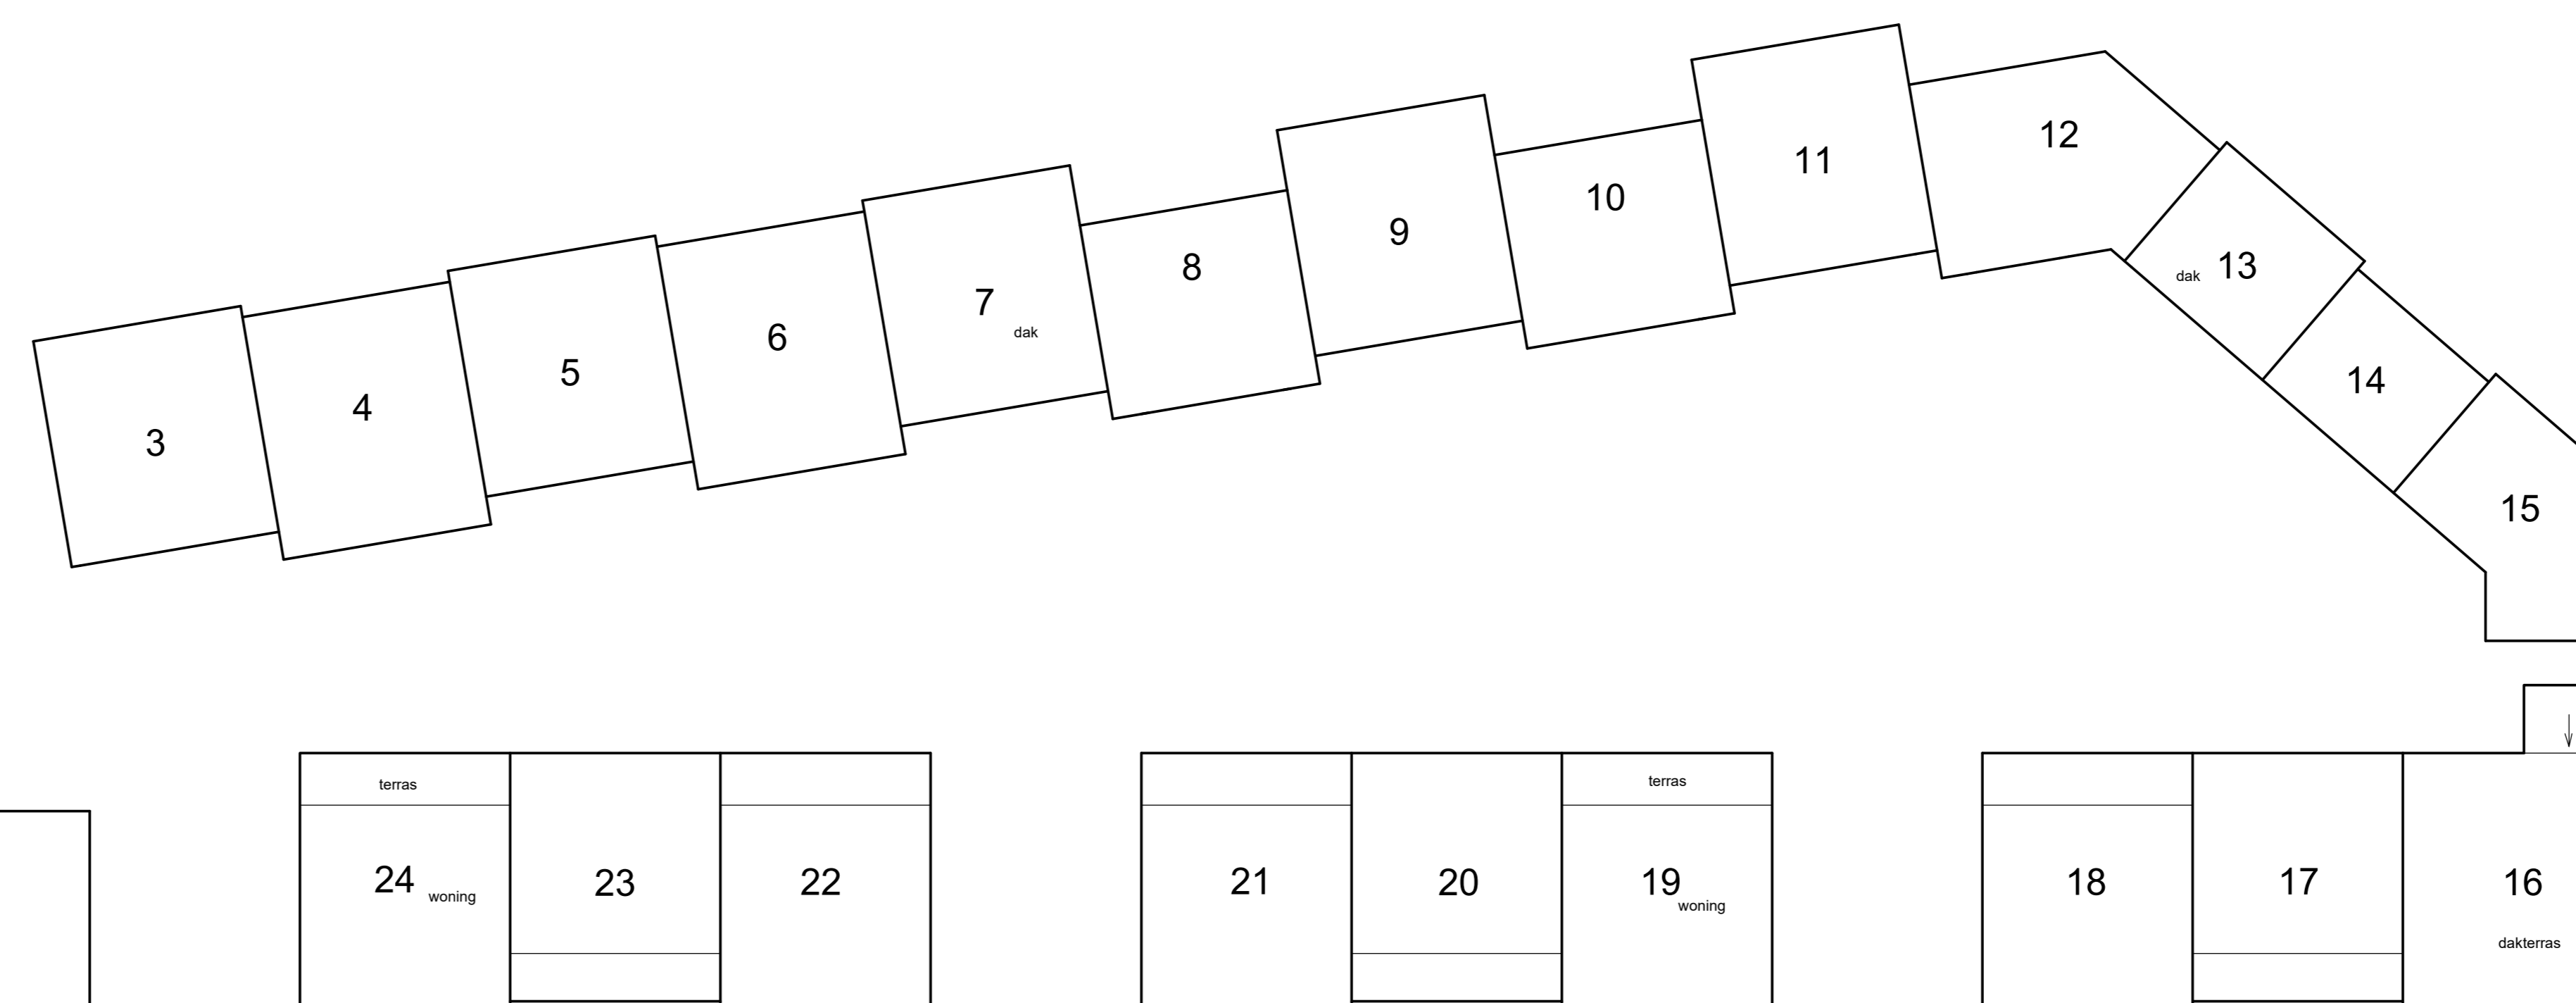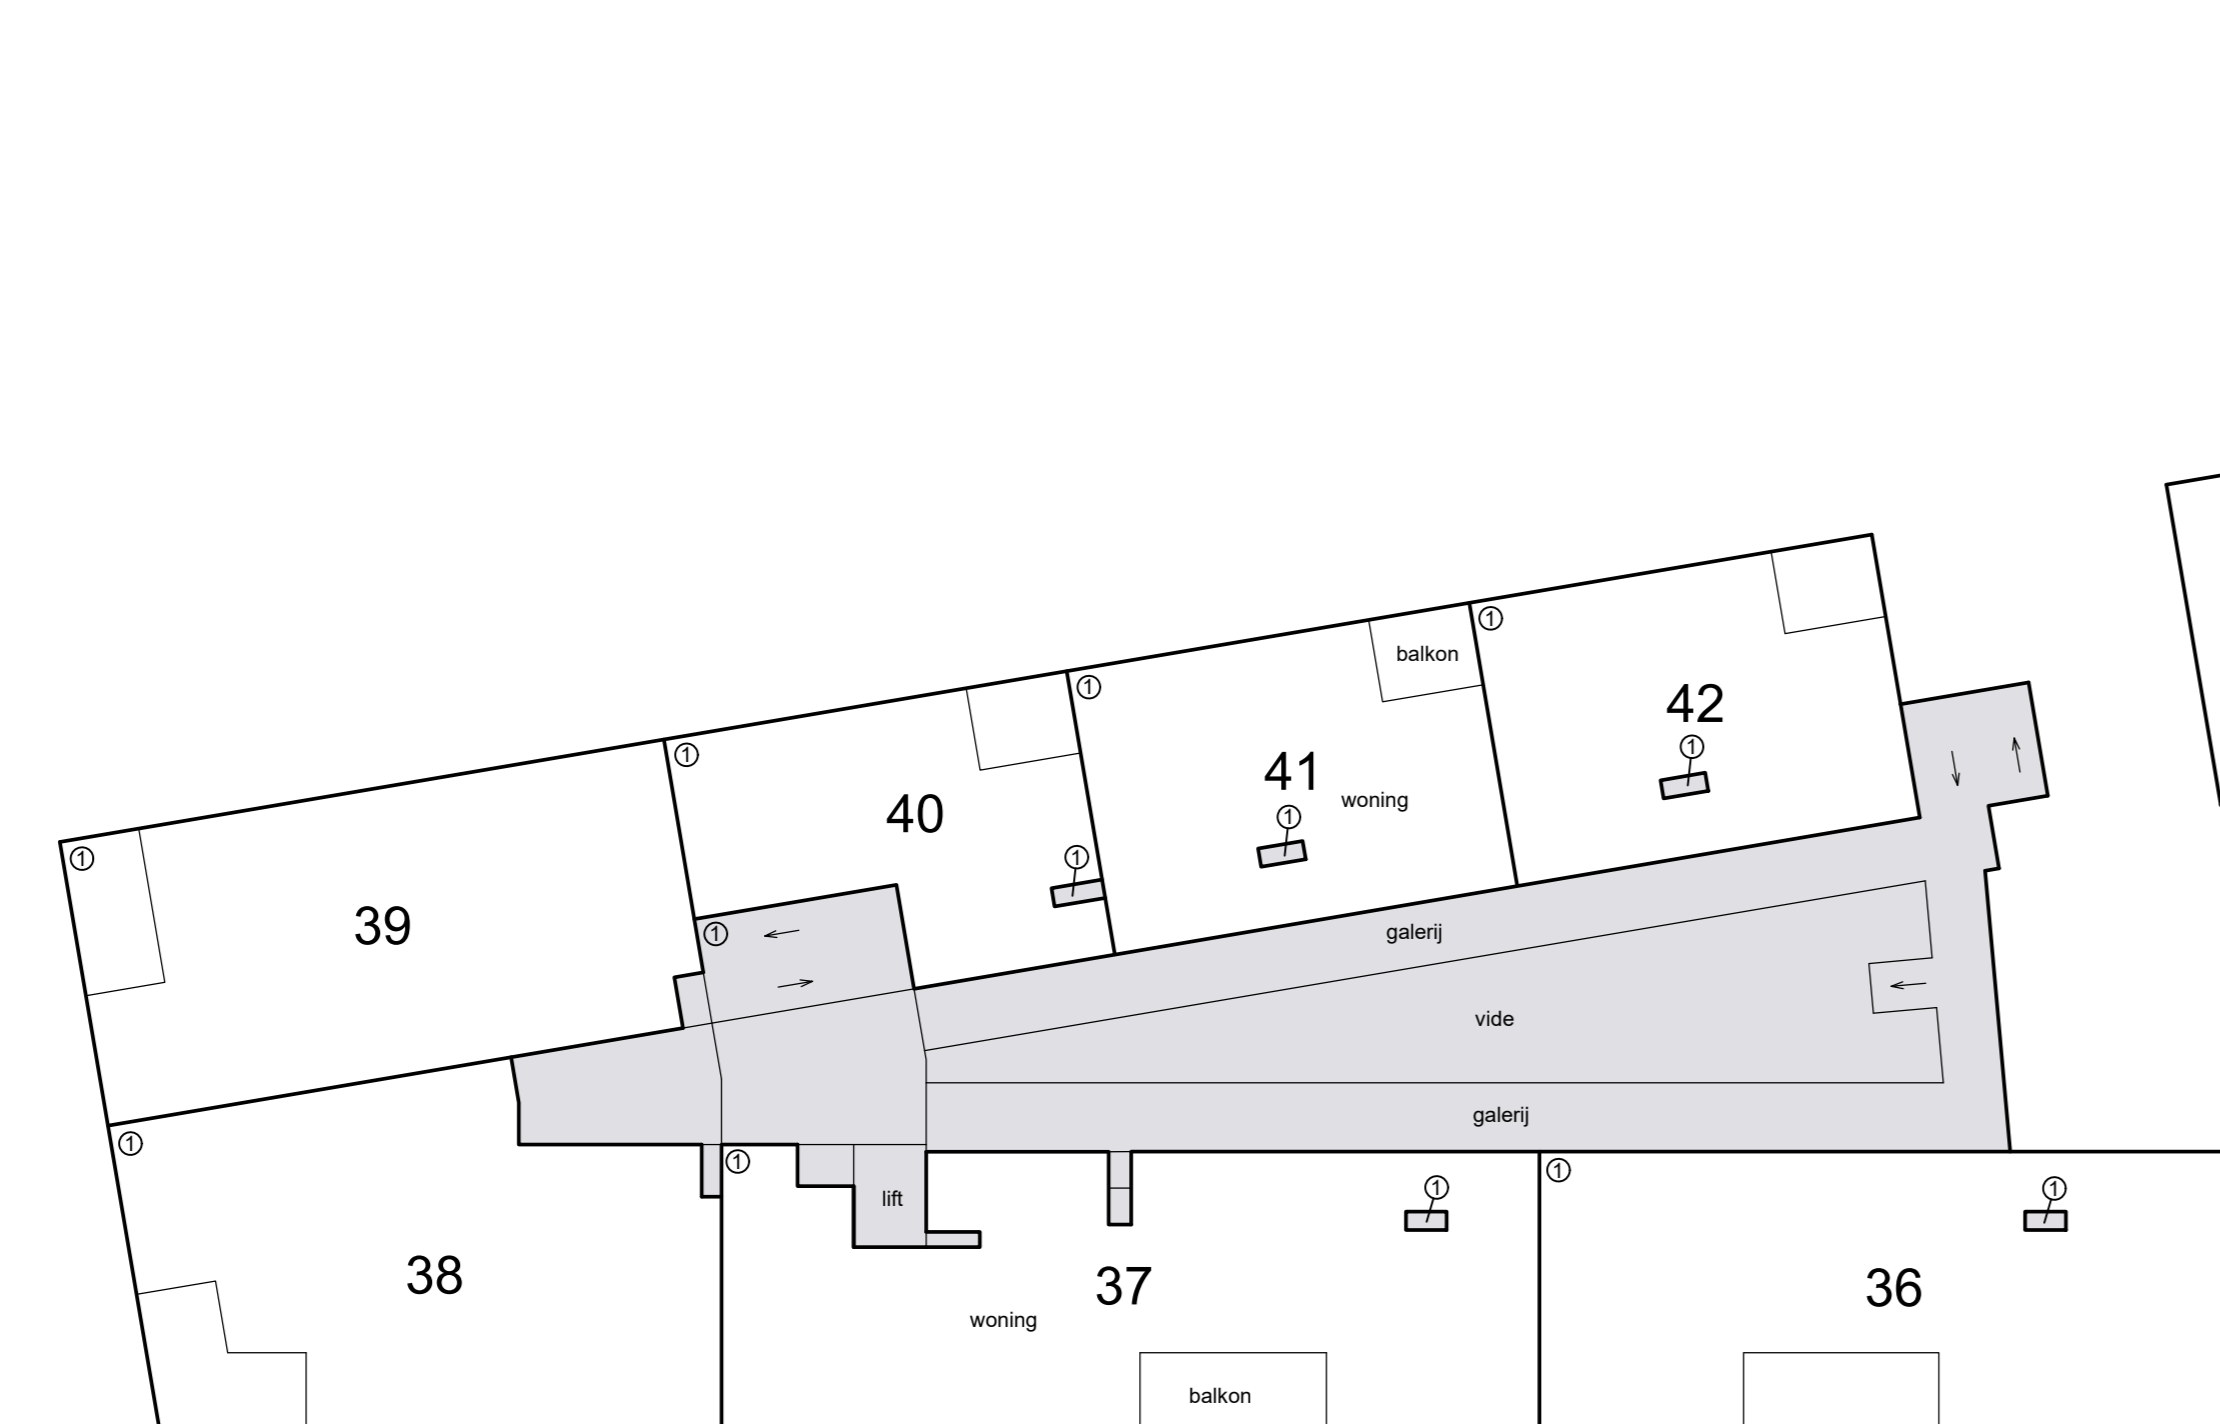


3e etage




Schaal 1 : 200
= Gemeenschappelijk
Tekening bestaat uit 3 bladen
Blad 3

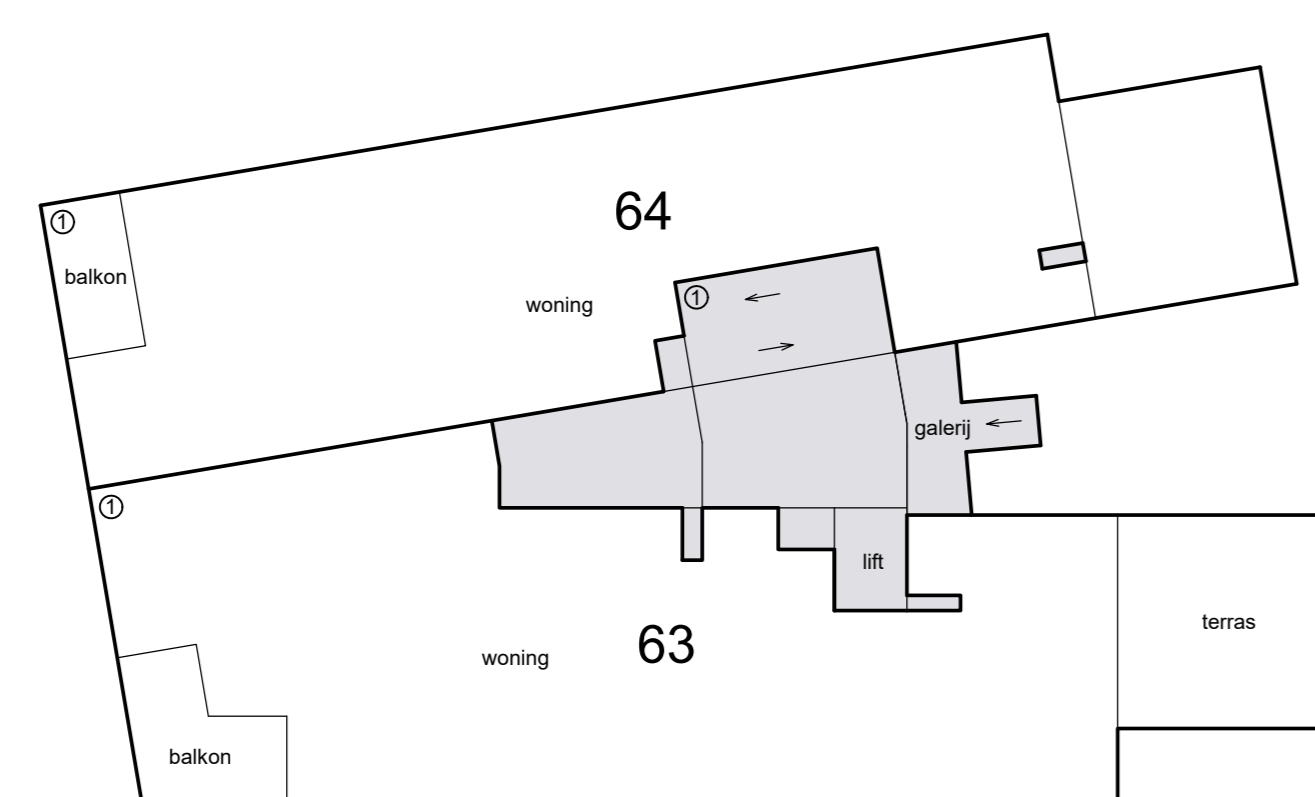


8e etage

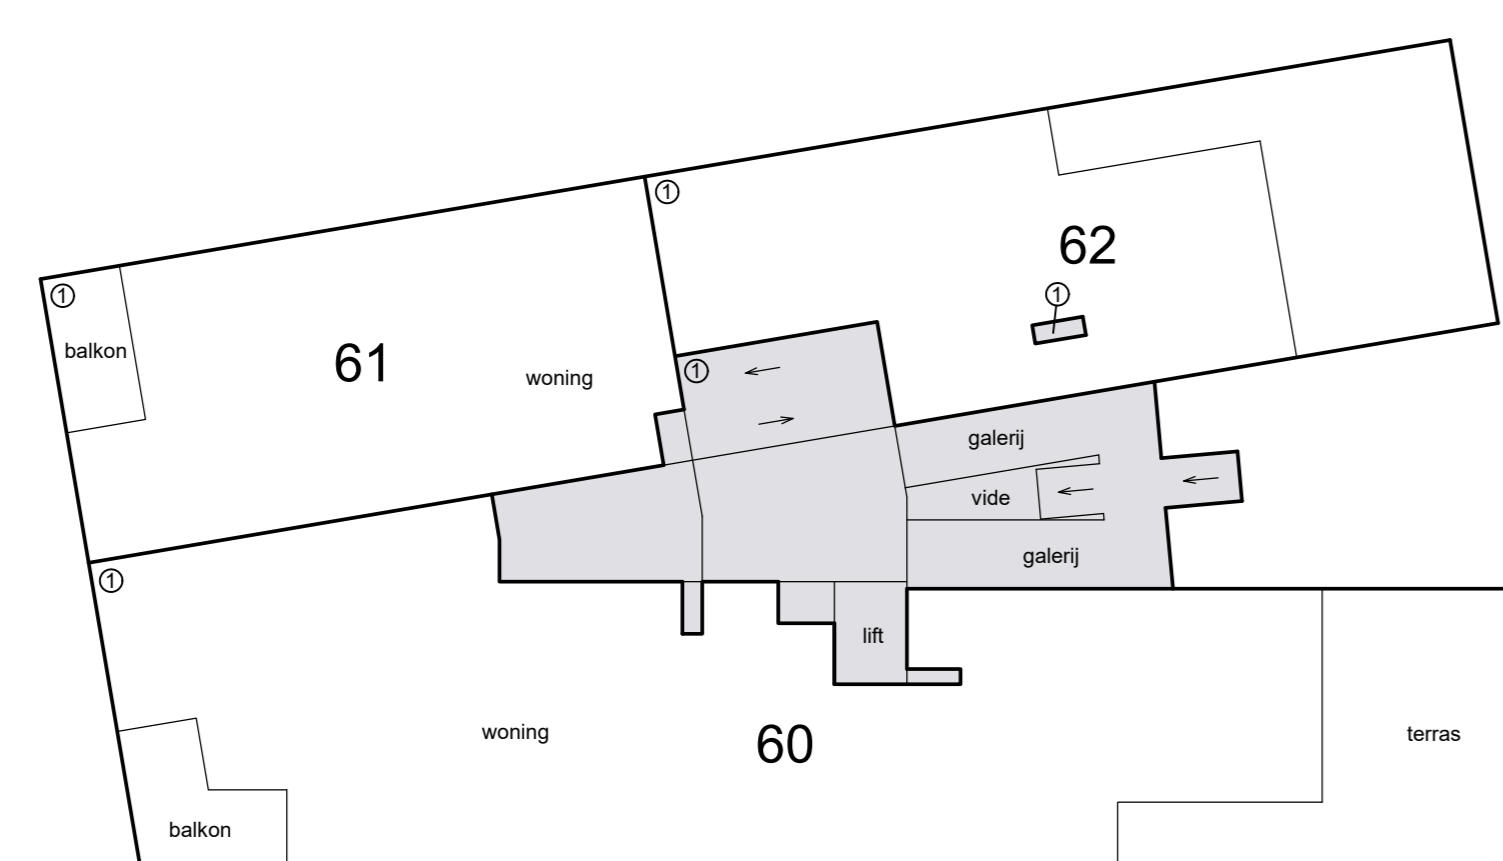


7e etage

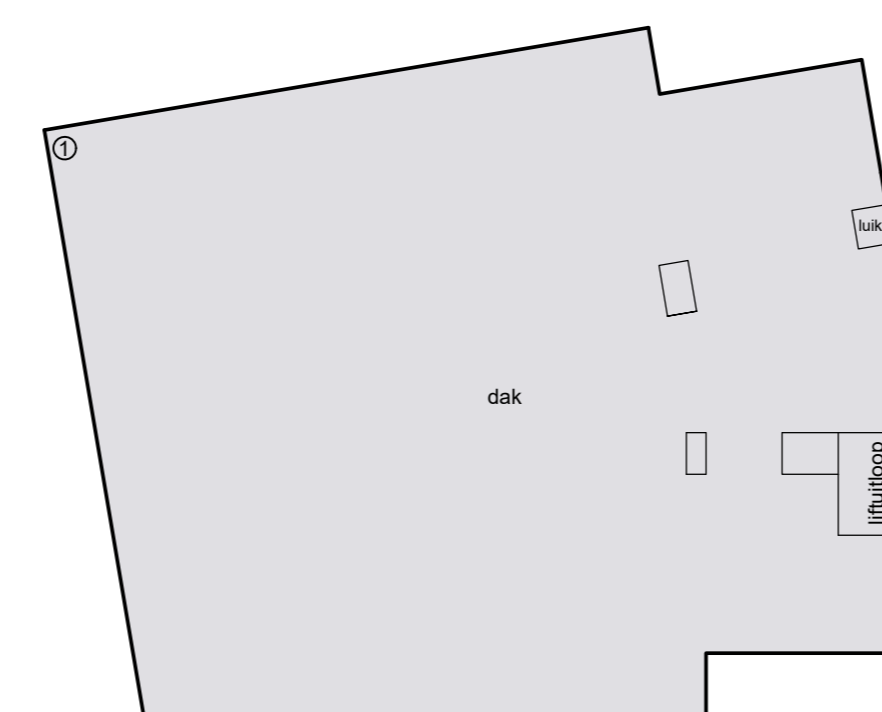

dak

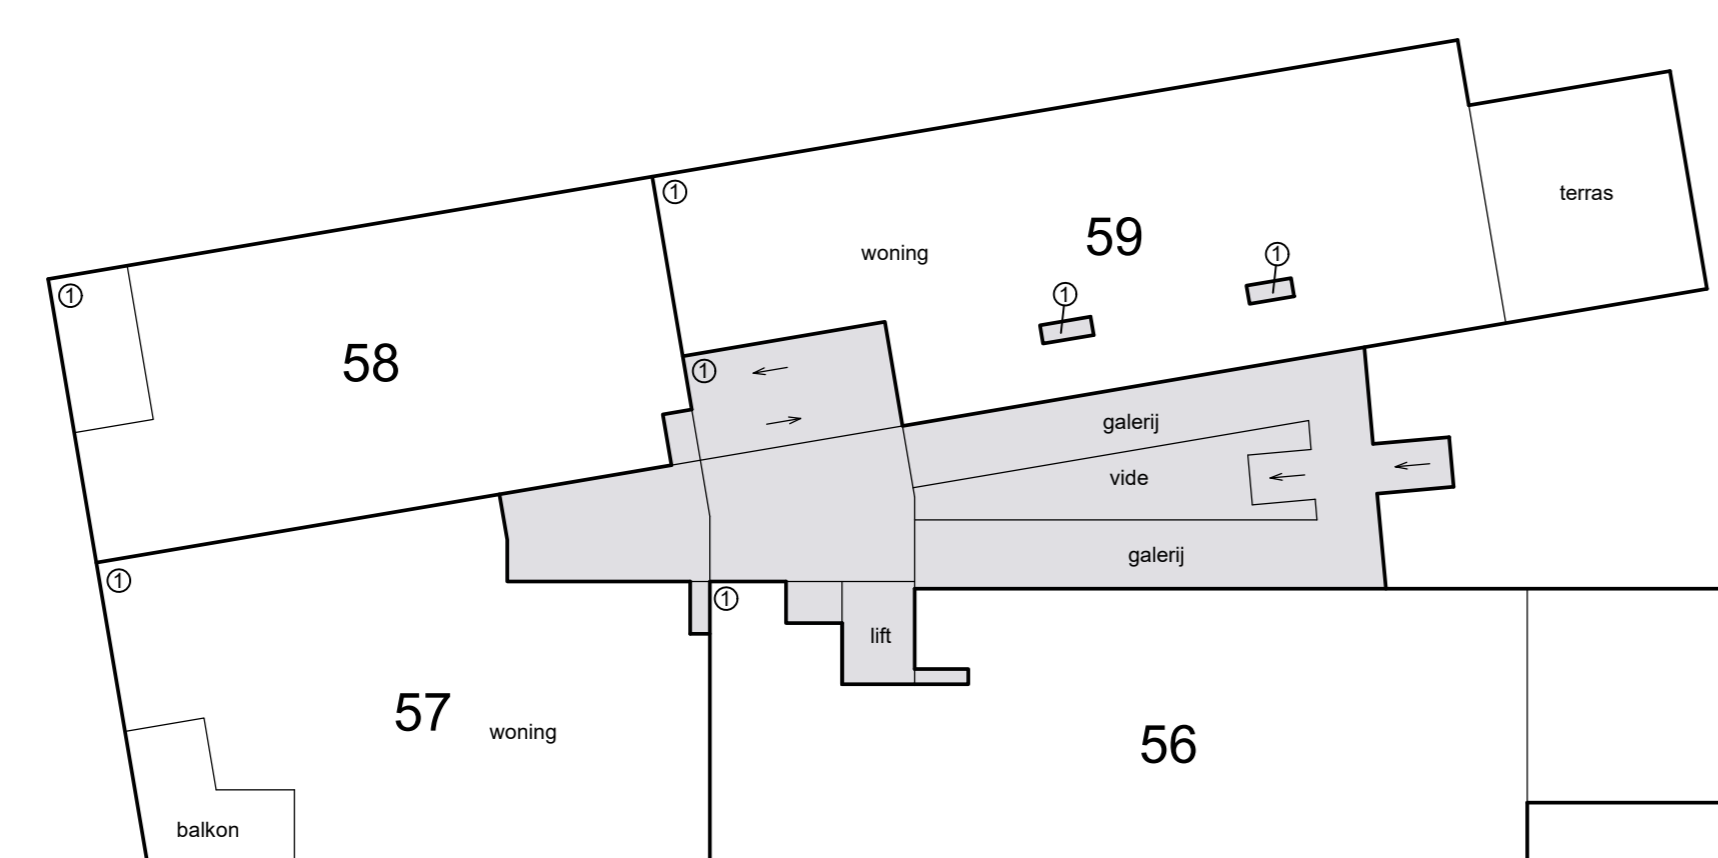

6e etage

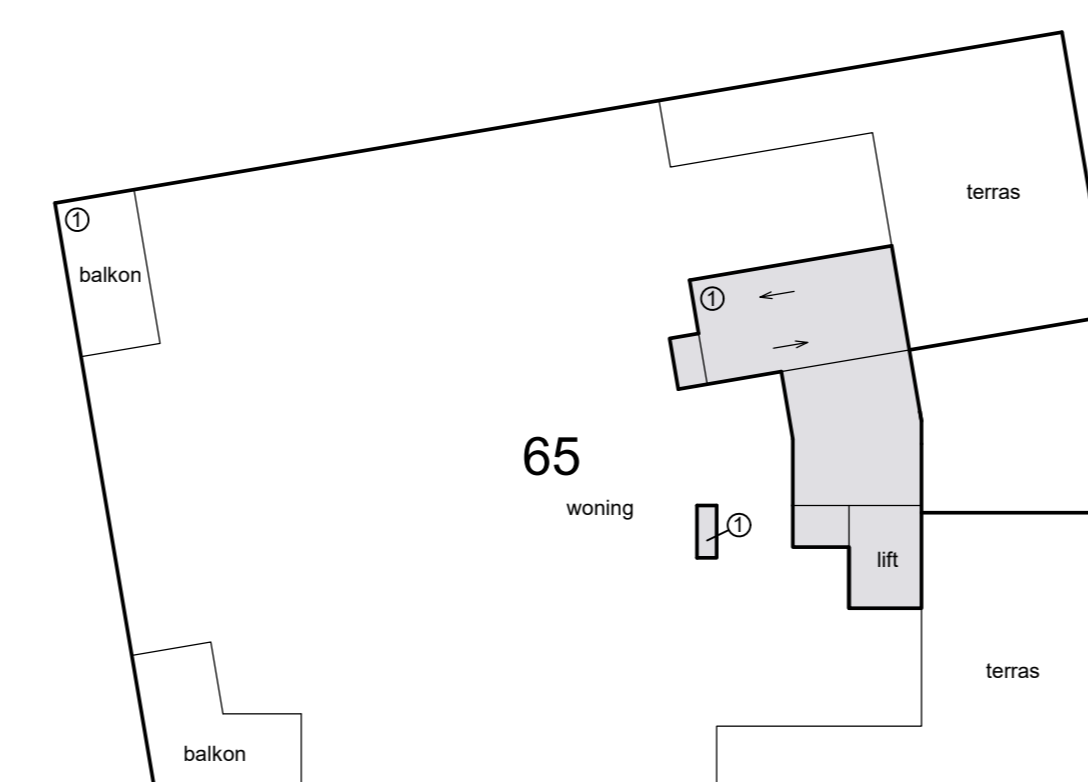

9e etage

